
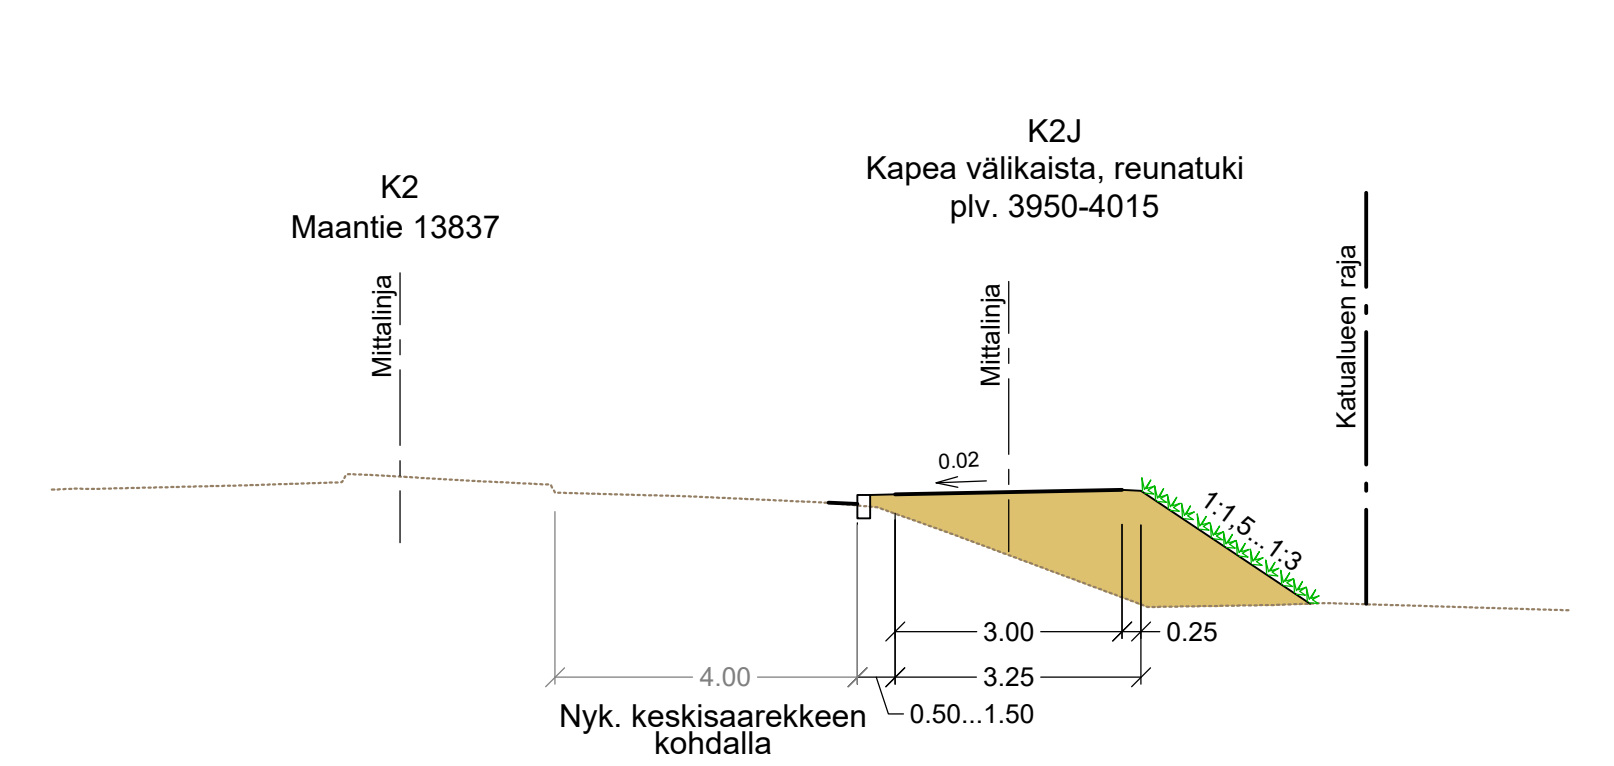
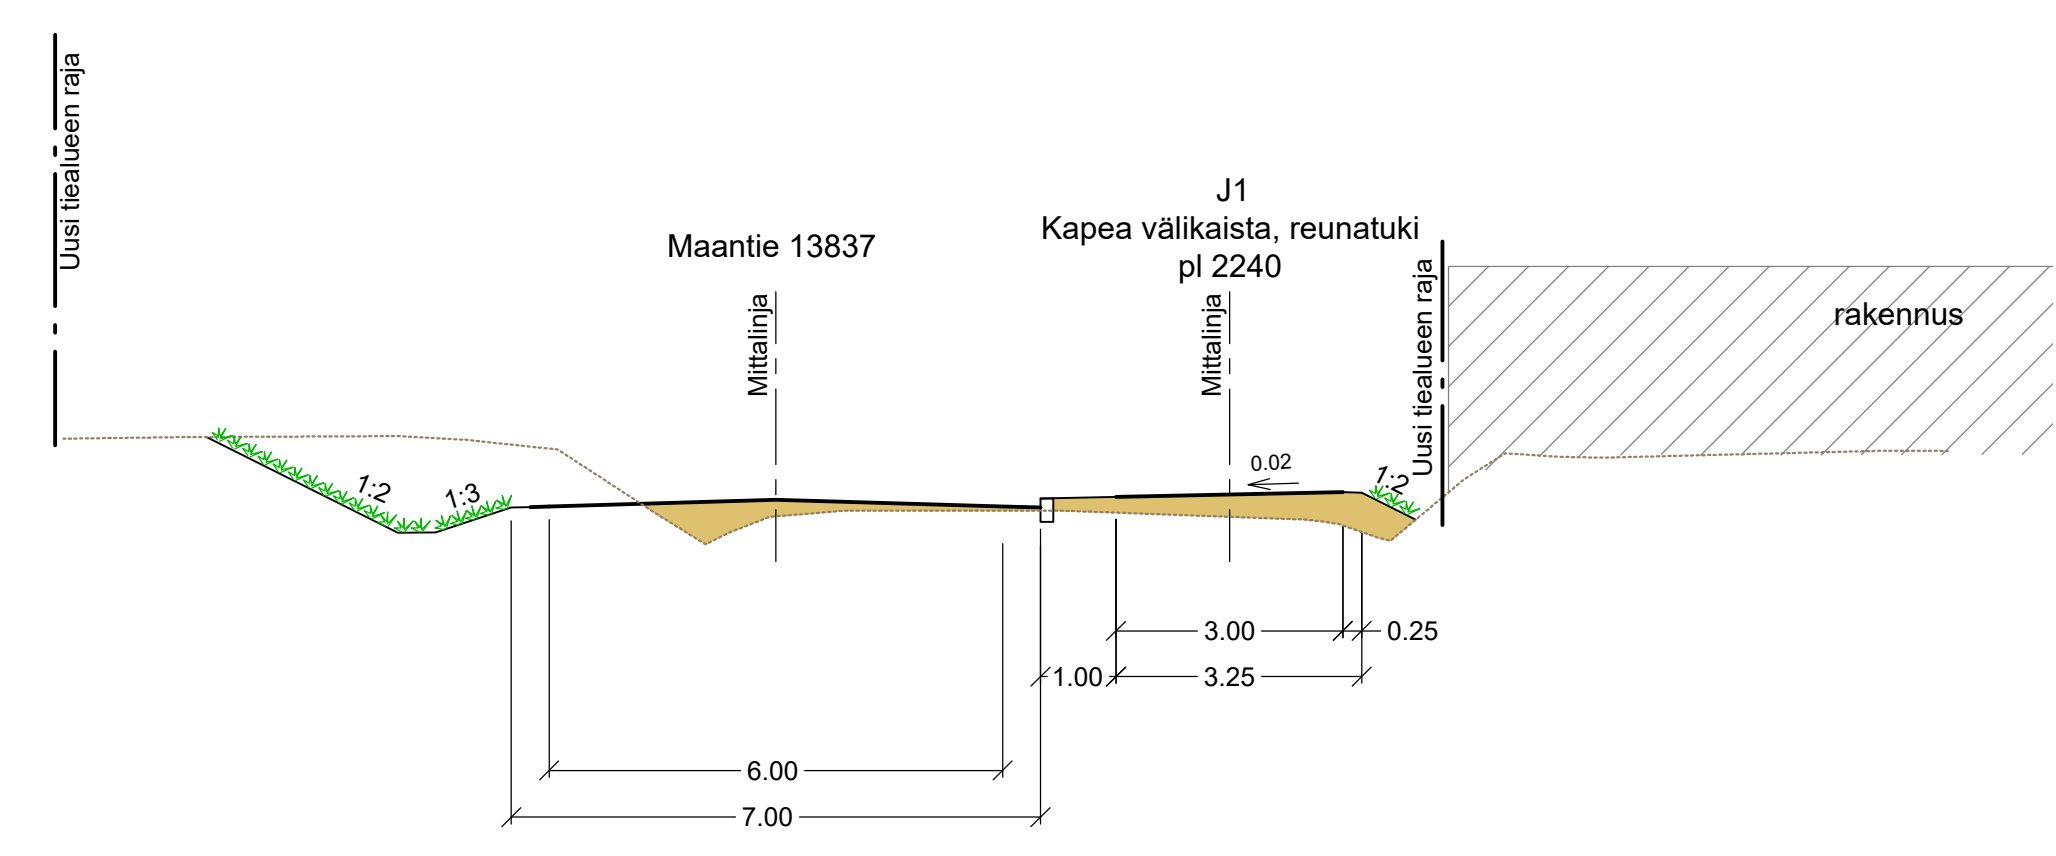
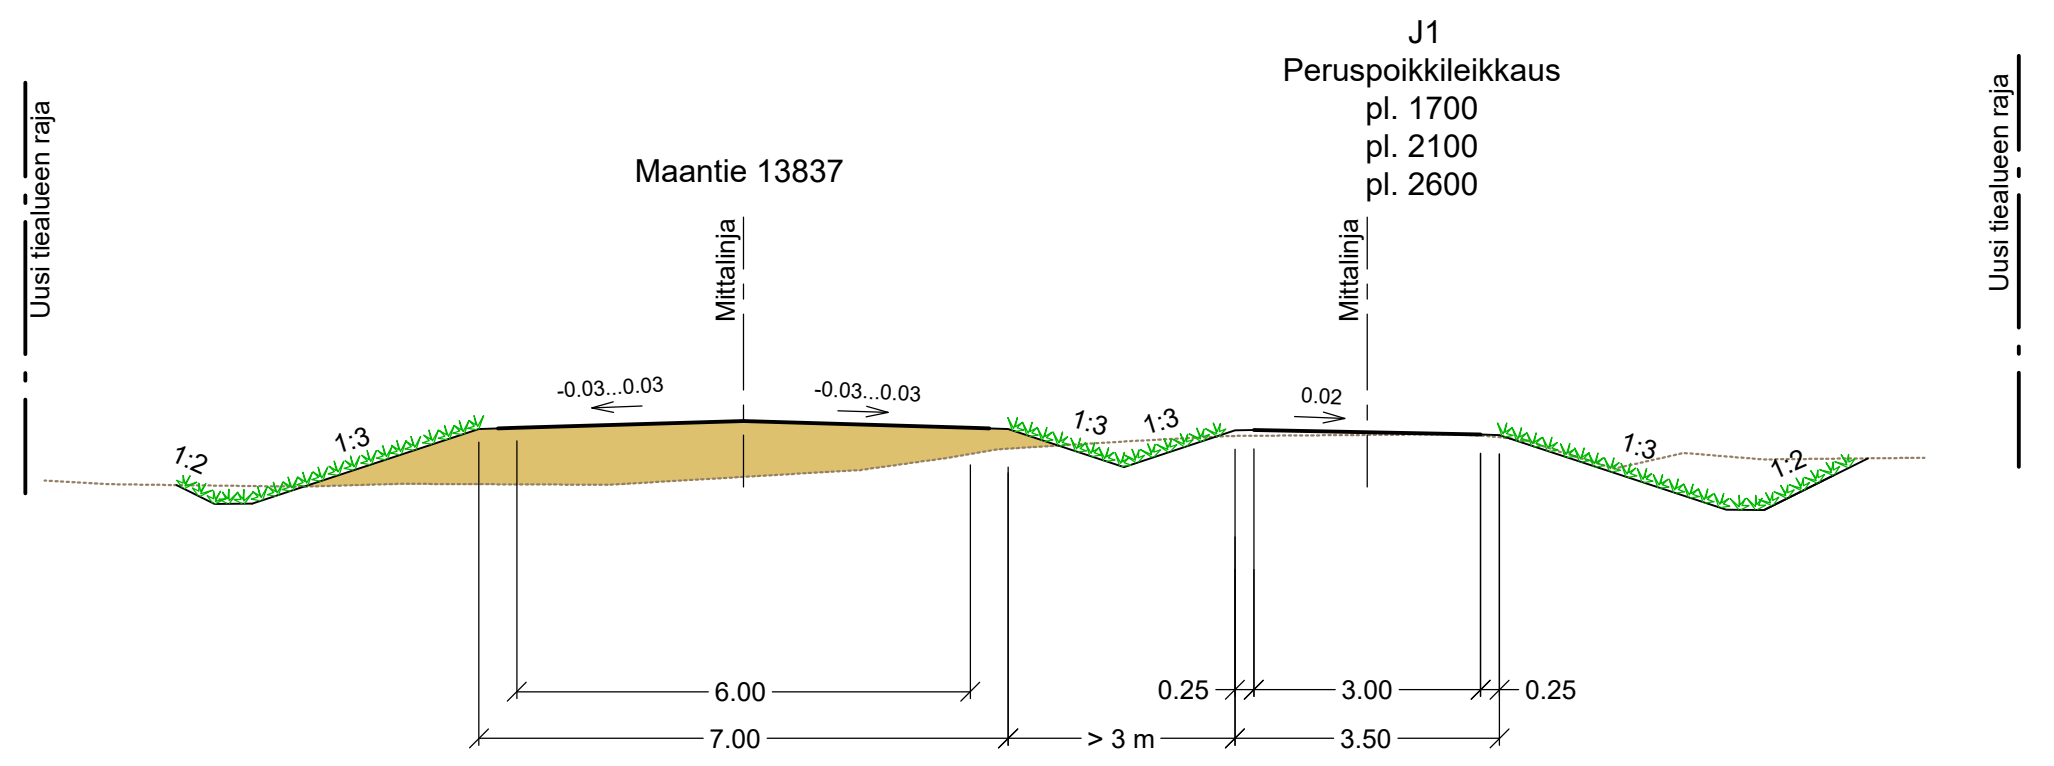
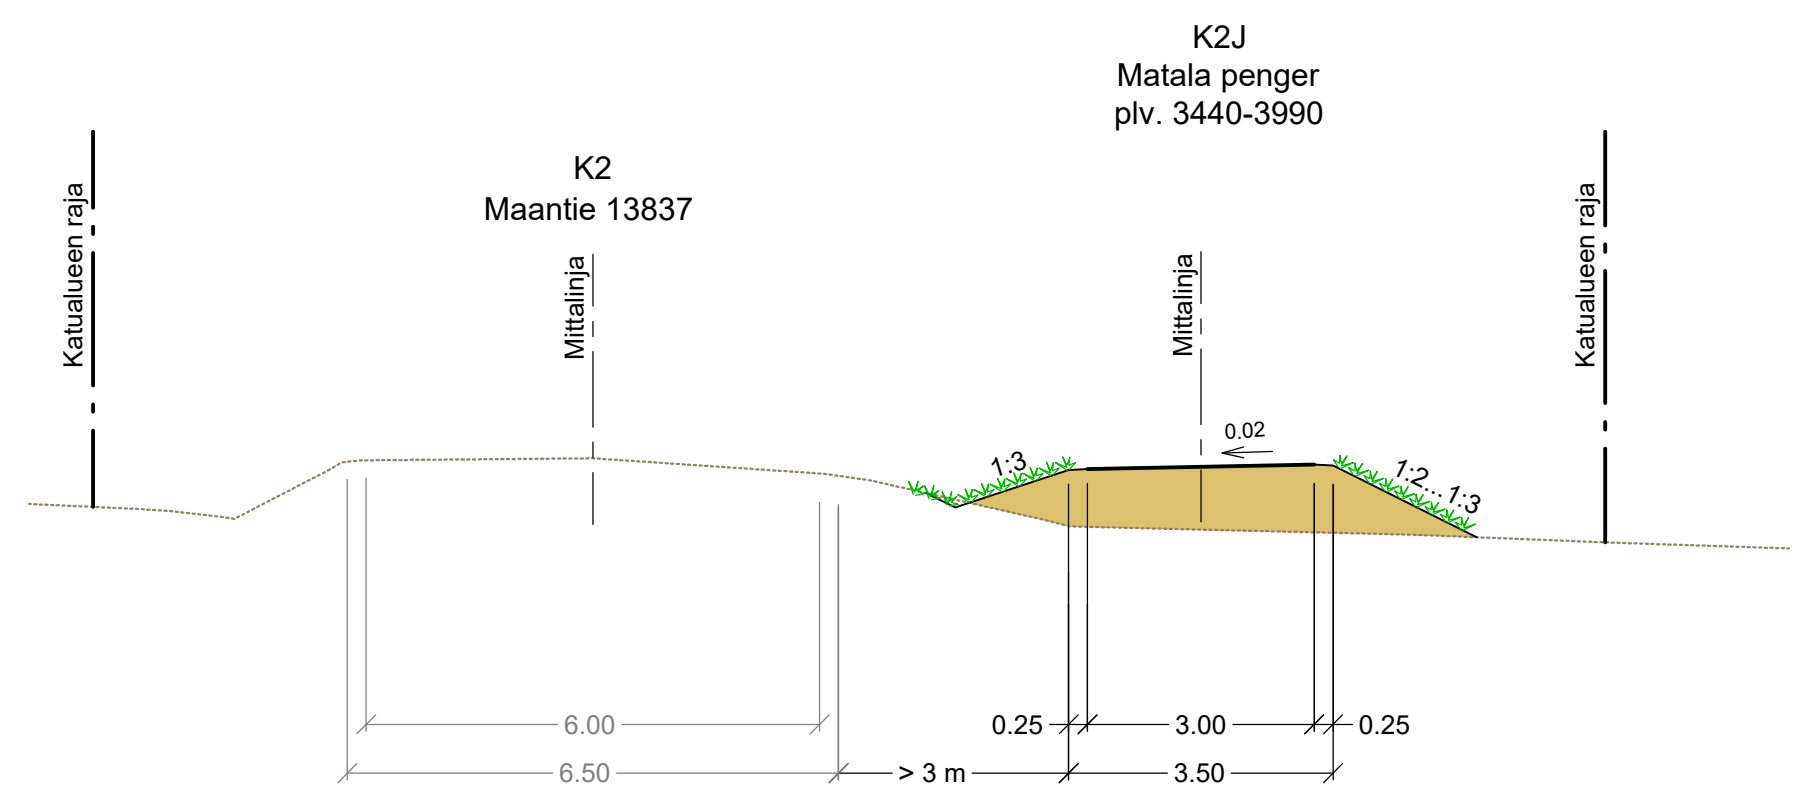
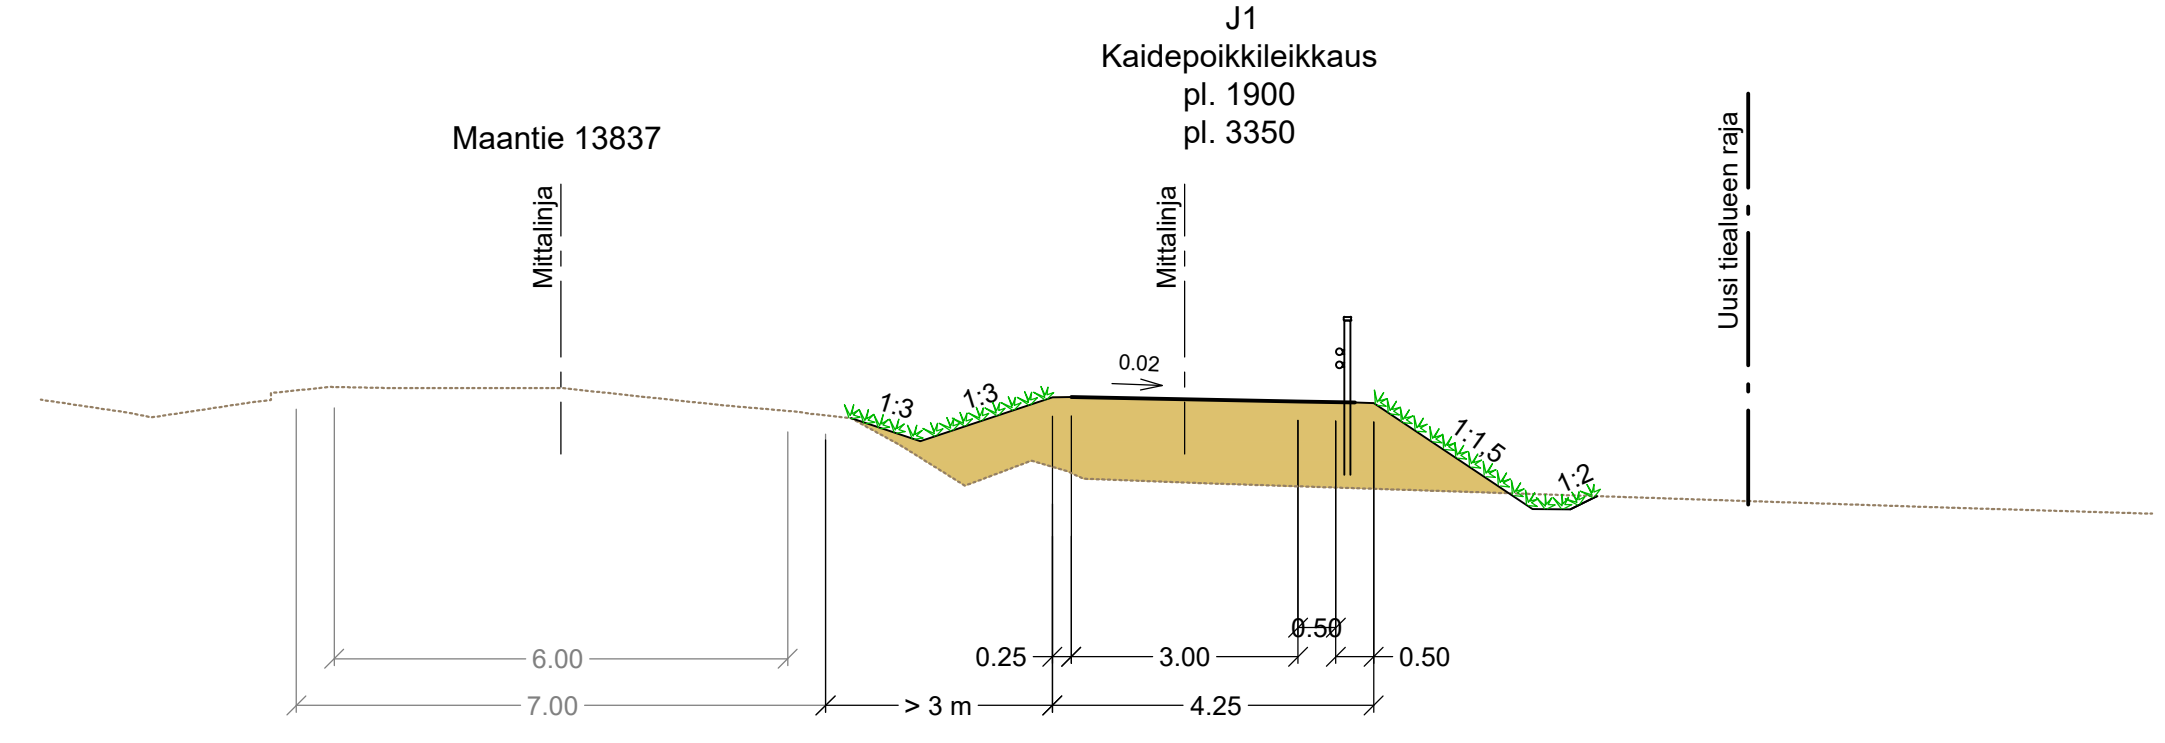


\\ftp200ser01.se.wspgroup.com\Projects\150031055_MTT13837_Kiipulantie4_Tuote\43_dwg\Tulostus_dwg\4T.dwg

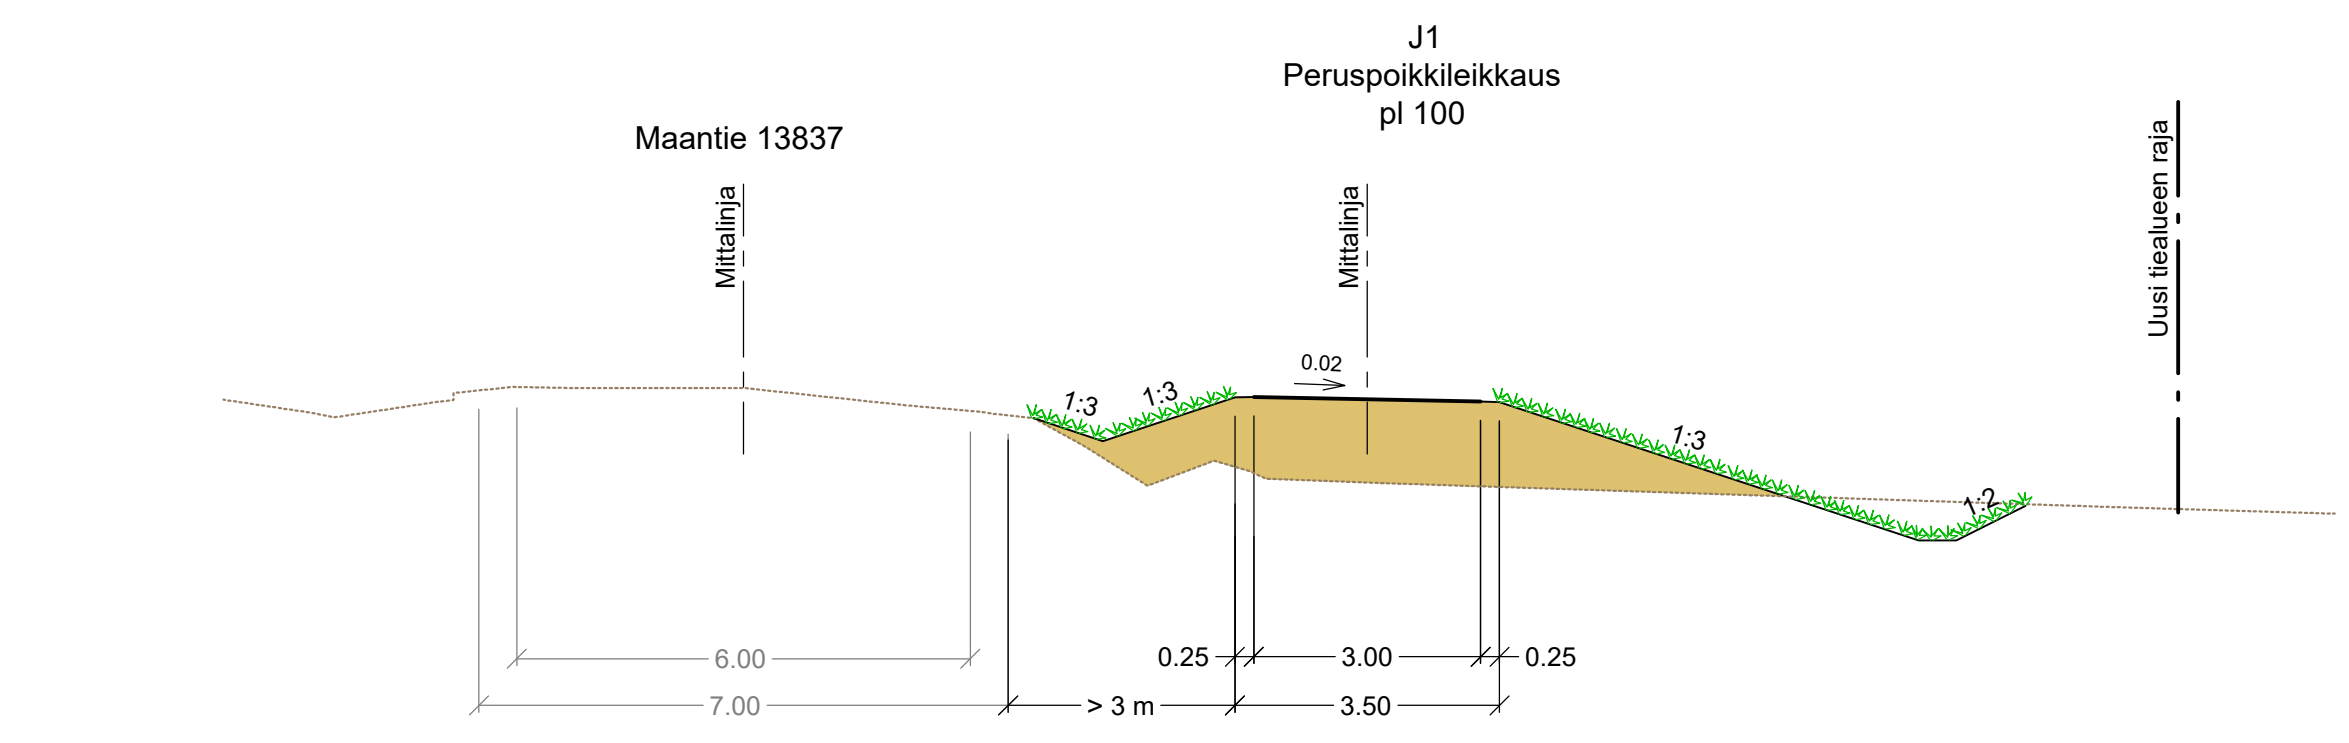

LUONNOS 24.8.2020

Merkit	Muutos	Pvm.	Suunn.	Tark.	Koordinaattijärjestelmä	ETRS-GK25	Maantie 13837 Turenki-Kiipula jalankulku- ja pyöräilyväylän rakentaminen välille Pehtorintie-Pohjanintie, Janakkala, tiesuunnitelma	
Elinkeino-, liikenne- ja ympäristökeskus					Korkeusjärjestelmä	N2000		
Pvm.	Mervi Varis	Pvm.	Jussi Kivistö	Pvm.	Hannele Kemppe	Tieregisteritunnus	Liikennetekniset poikkileikkaukset J1/K2J	
pp.kk.vvvv		pp.kk.vvvv		pp.kk.vvvv	Saila Toorikka / Tomi Lyly	13837/1/1049-5035		
							Mittakaava	Piir.nro
							1:100	4T-1