
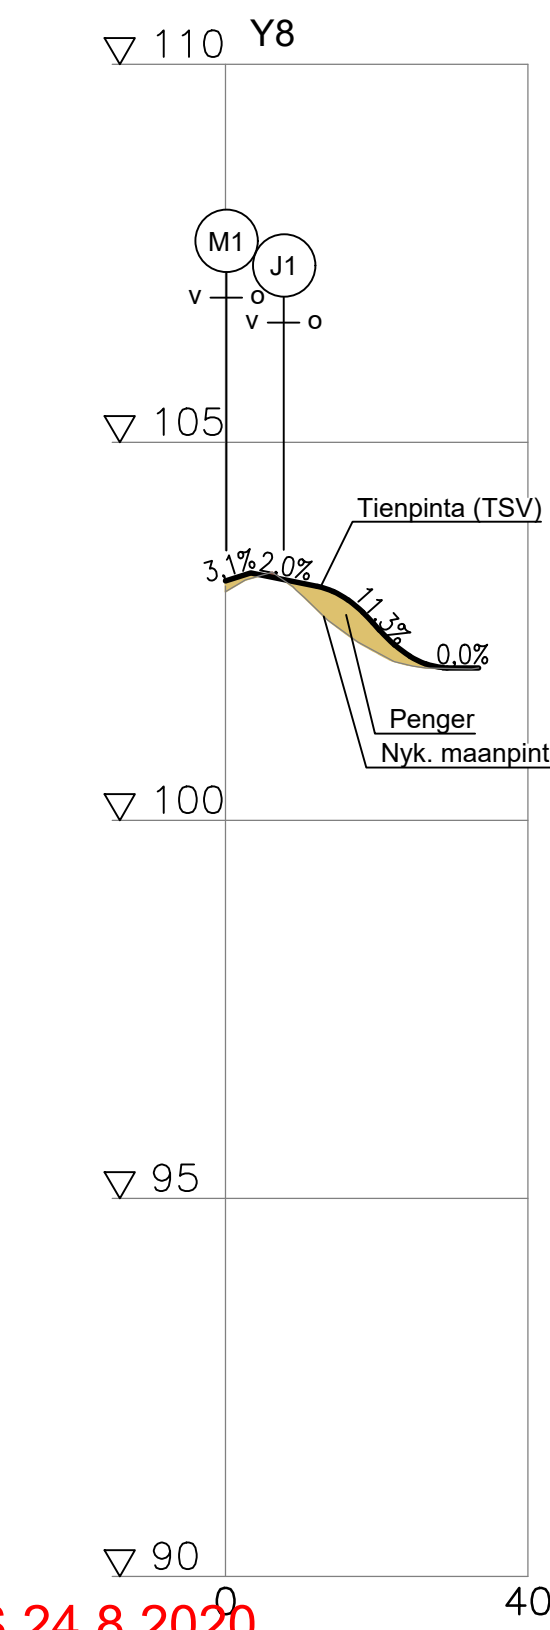
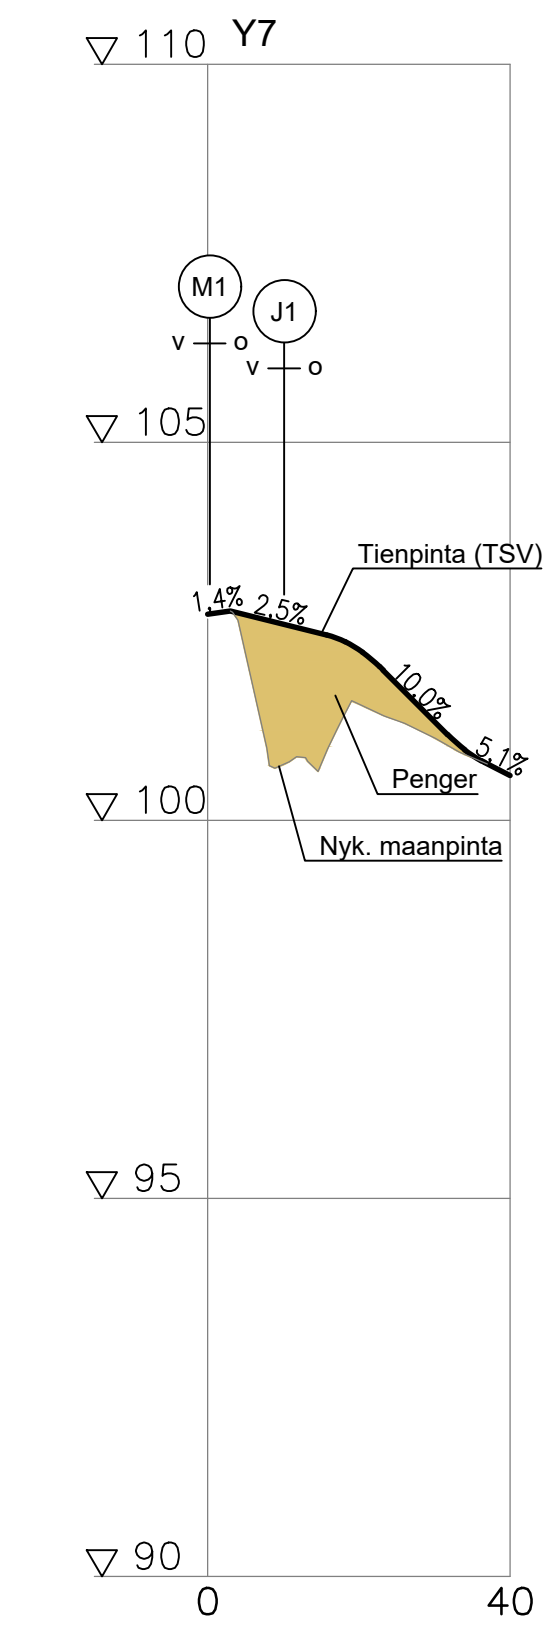
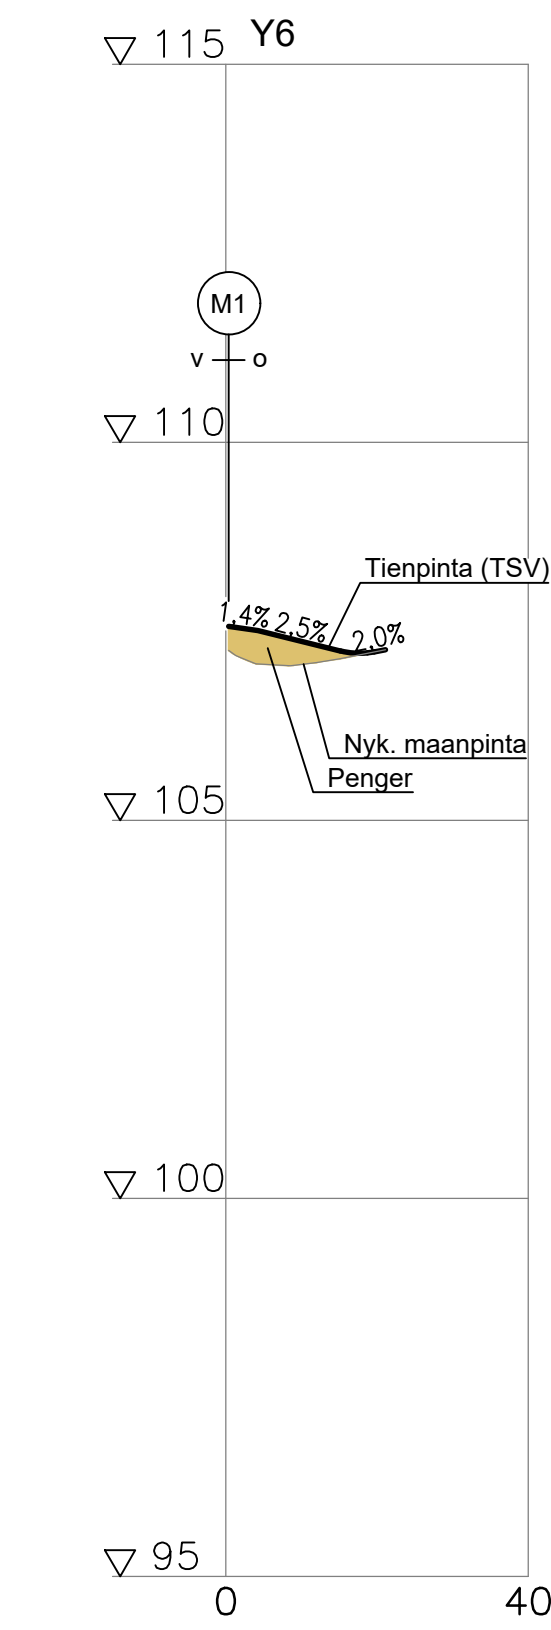
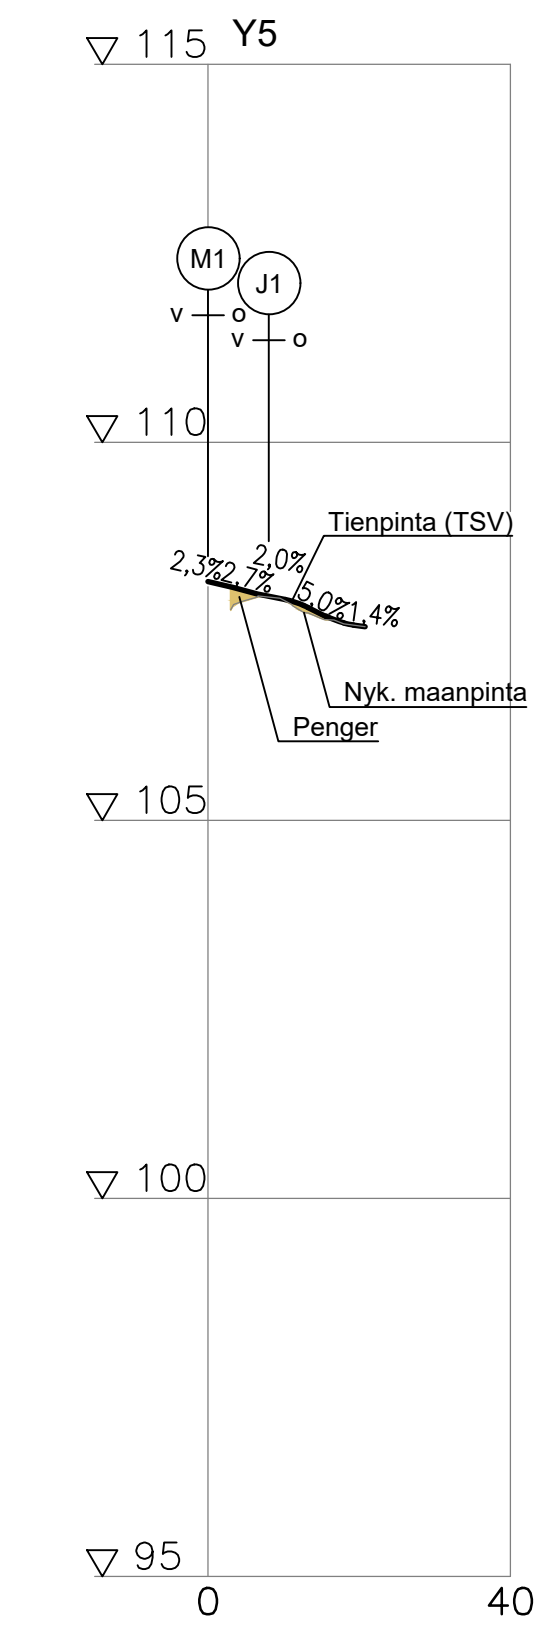
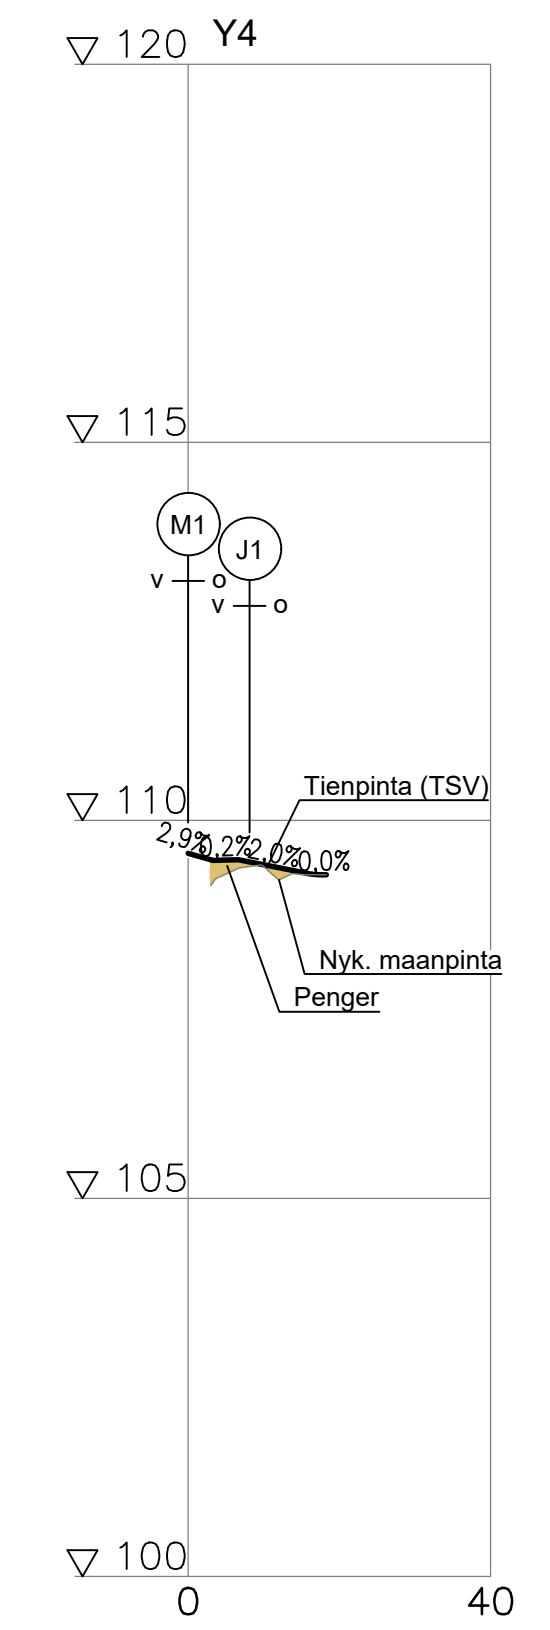
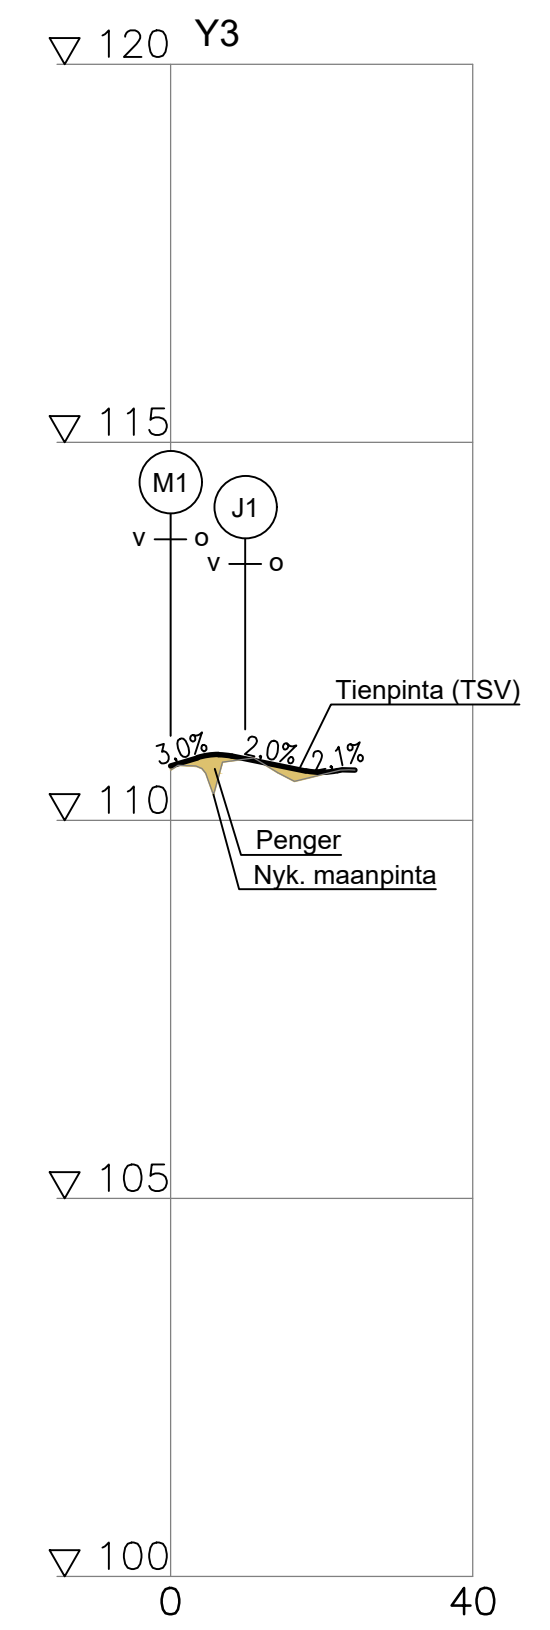
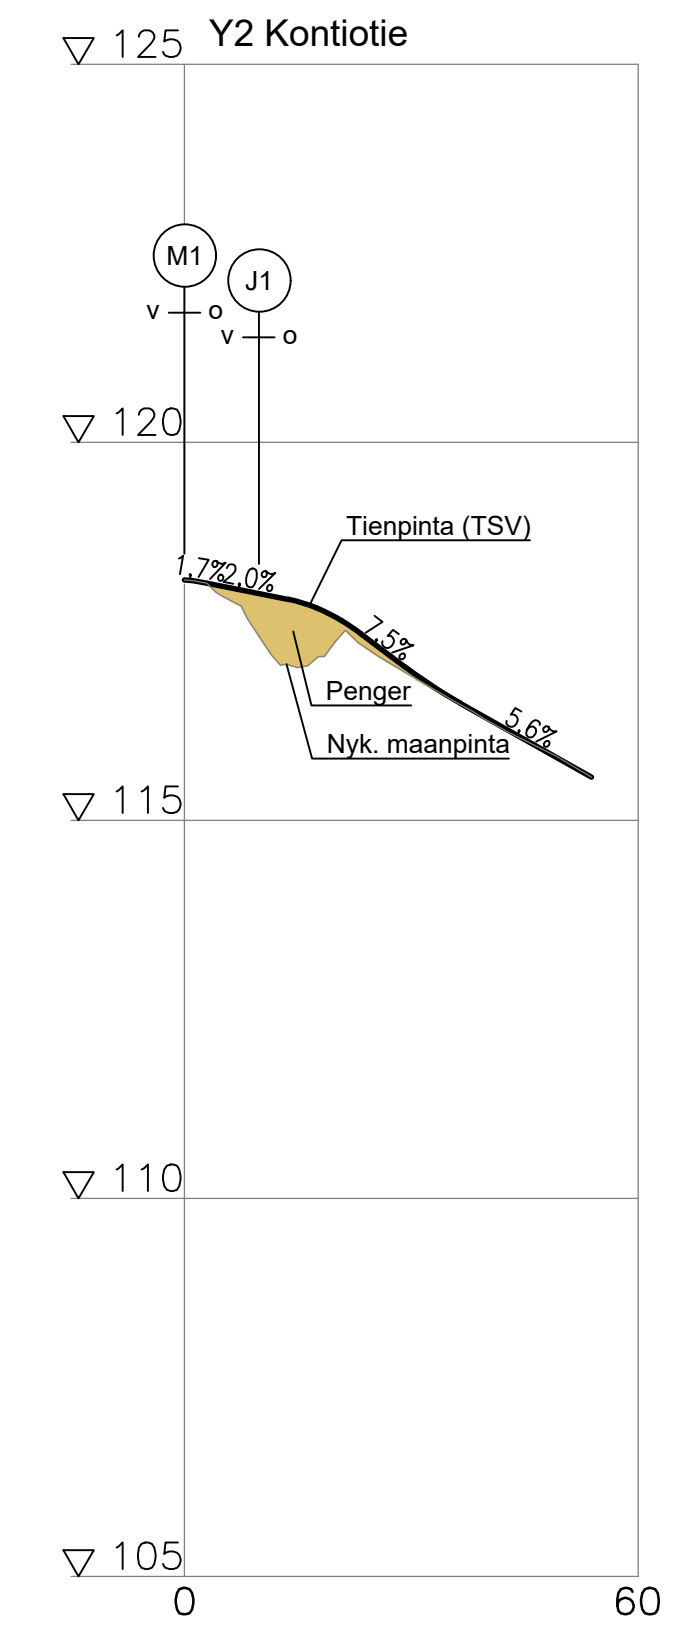


\\ftp200ser01.se.wspgroup.com\Projects\1500\31055_MT13837_Kiipulantie4_Tuote\43_dwg\Tulostus_dwg\151.dwg

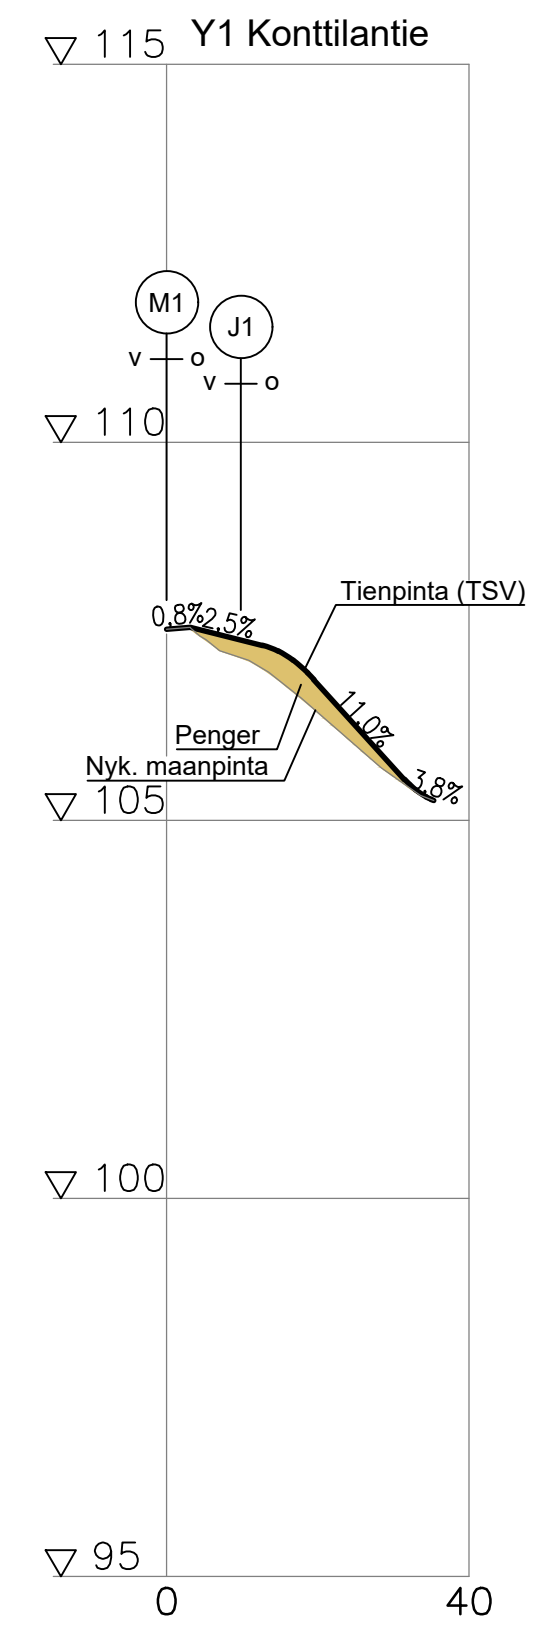

LUONNOS 24.8.2020

Merkit	Muutos	Pvm.	Suunn.	Tark.	Koordinaattijärjestelmä	ETRS-GK25	Maantie 13837 Turenki-Kiipula jalankulku- ja pyöräilyväylän rakentaminen välille Pehtorintie-Pohjaniityntie, Janakkala, fiesuunnitelma	
Elinkeino-, liikenne- ja ympäristökeskus		Janakkala		wsp		Korkeusjärjestelmä		N2000
Pvm.	Mervi Varis	Pvm.	Jussi Kivistö	Pvm.	Hannele Kemppe	Tieteristitunnus	Pituusleikkaukset Y1 - Y8	
pp.kk.vvvv		pp.kk.vvvv		pp.kk.vvvv	Saila Toorikka / Tomi Lyly	13837/1/1049-5035		Mittakaava
							1:1000 / 1:100	5T-16