
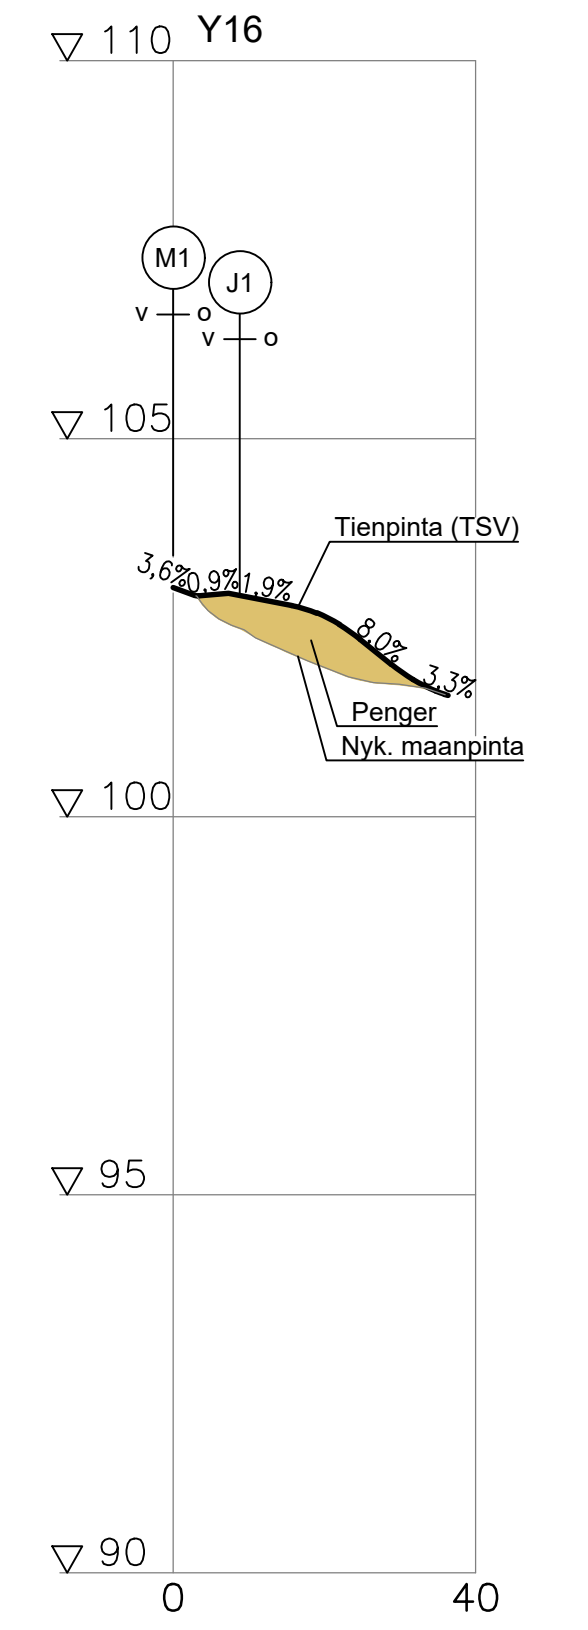
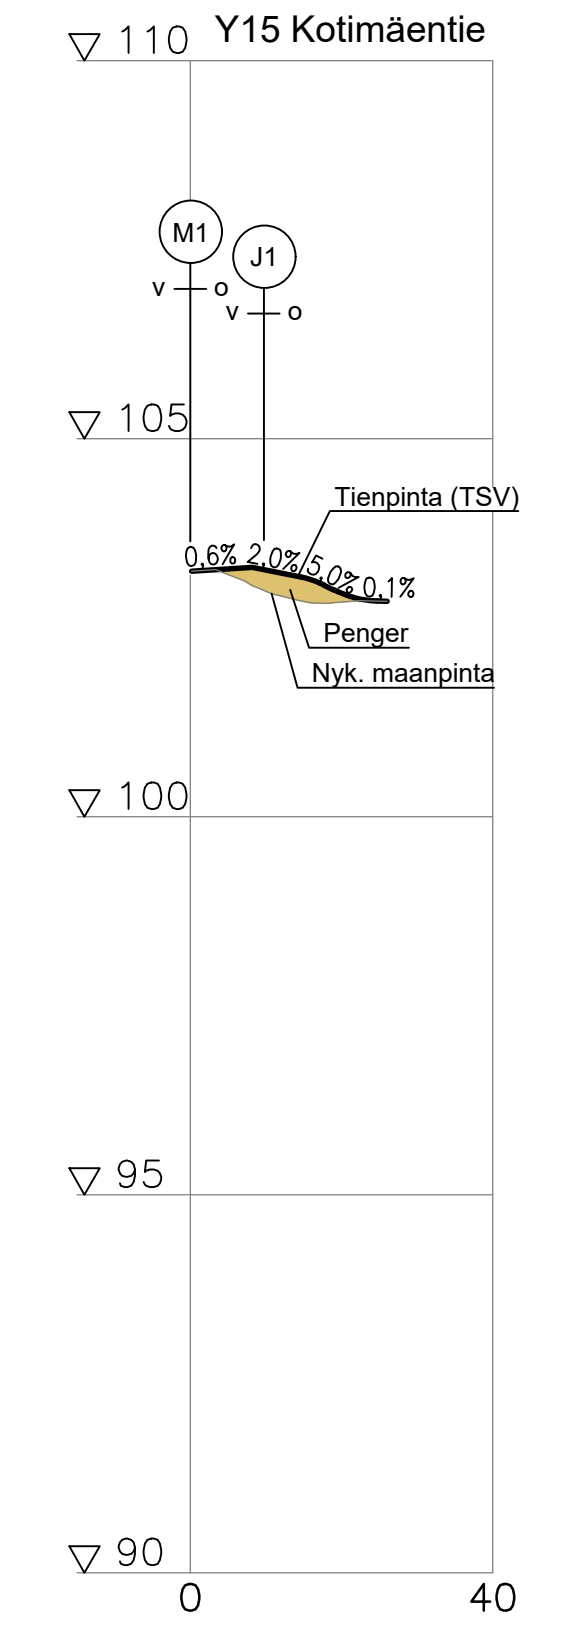
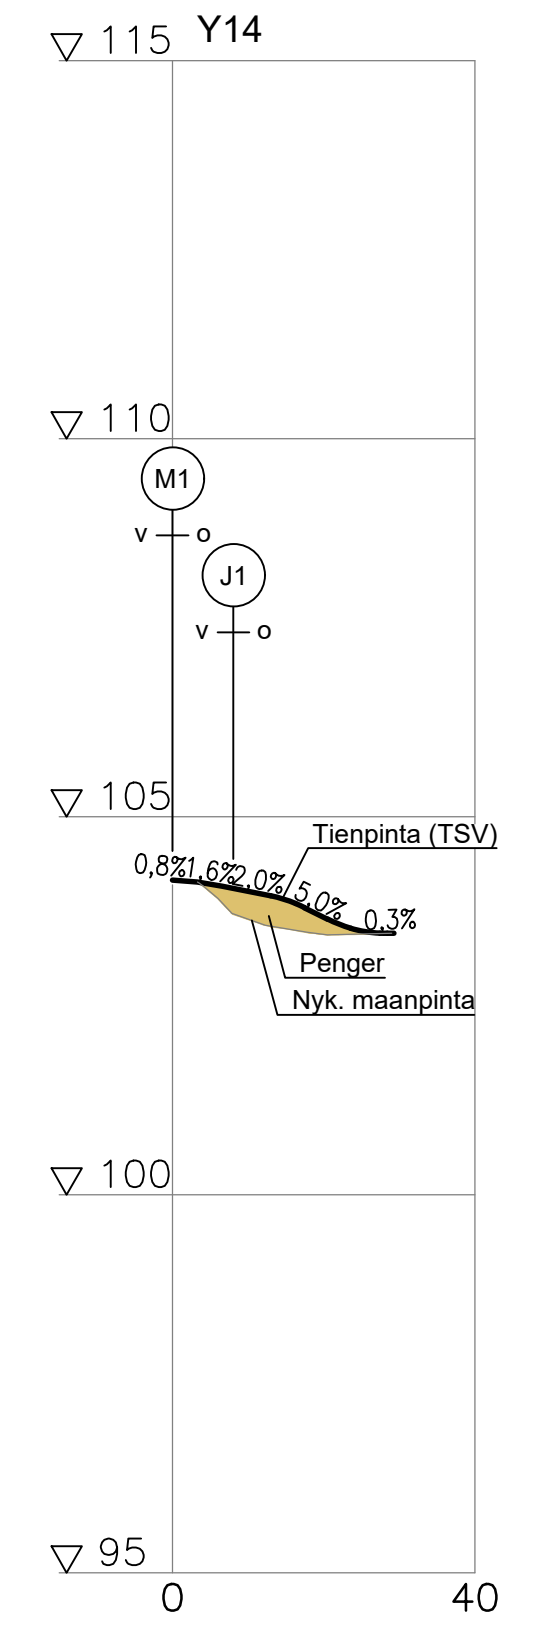
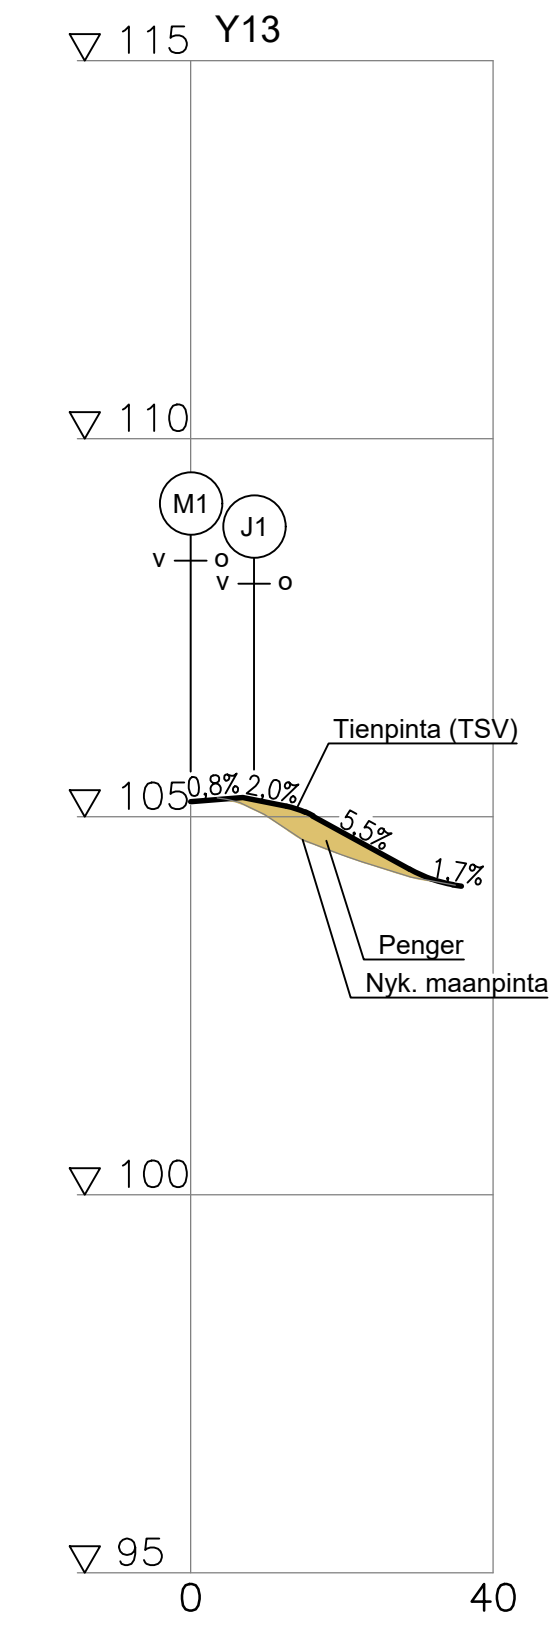
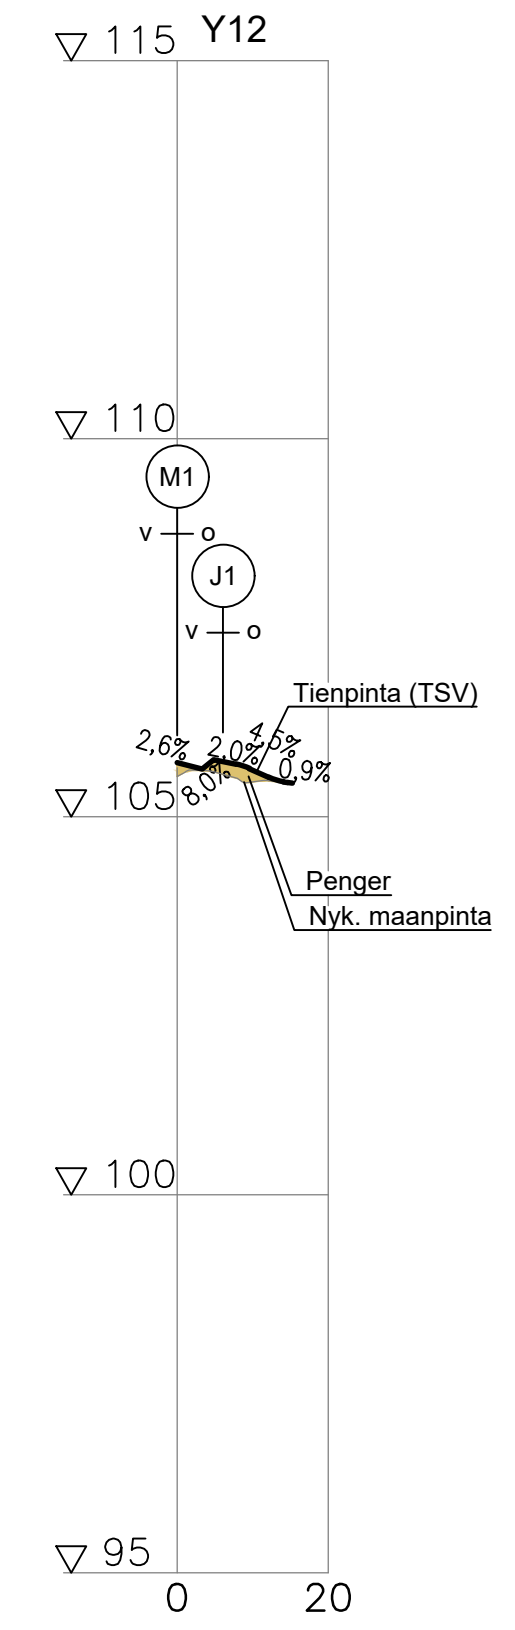
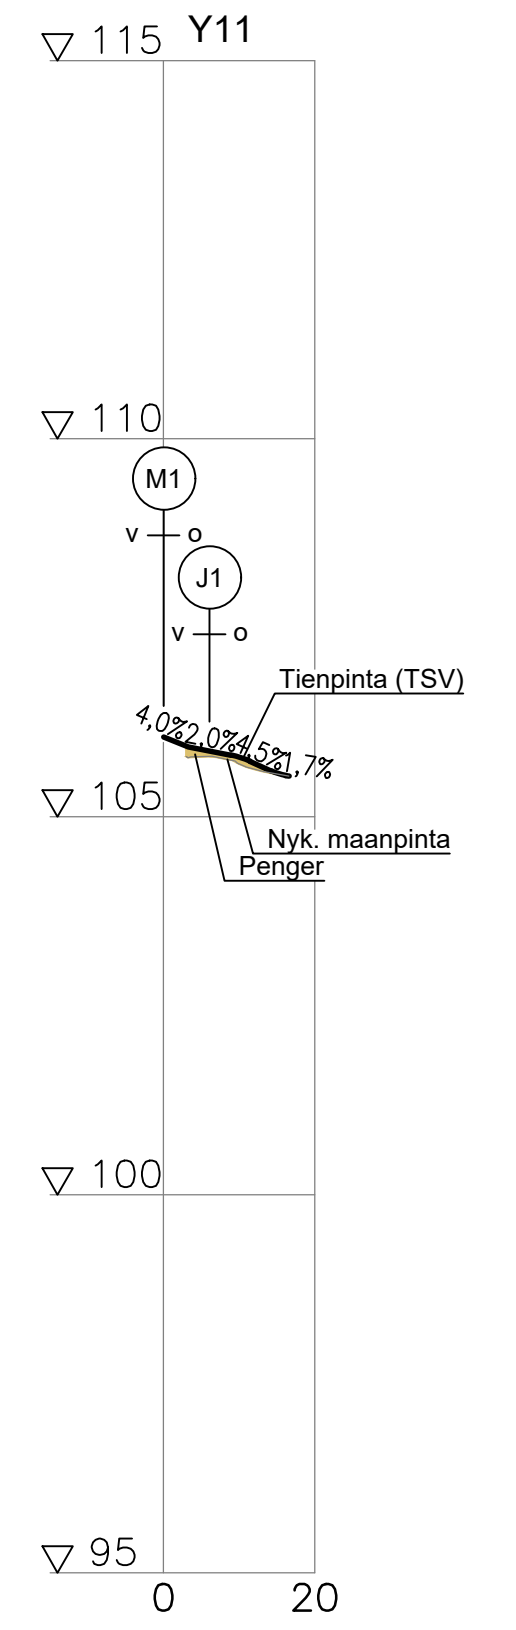
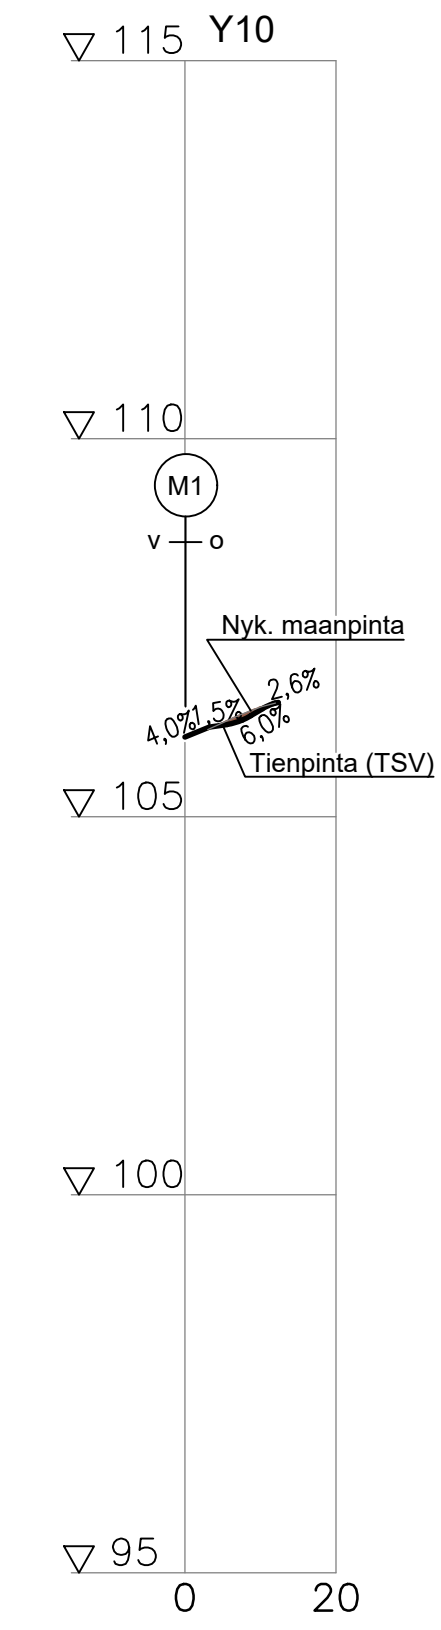


\\ftp200ser01.se.wspgroup.com\Projects\150031055\_MT13837\_Kiipulantie4\_Tuote\43\_dwg\Tulostus\_dwg\51.dwg

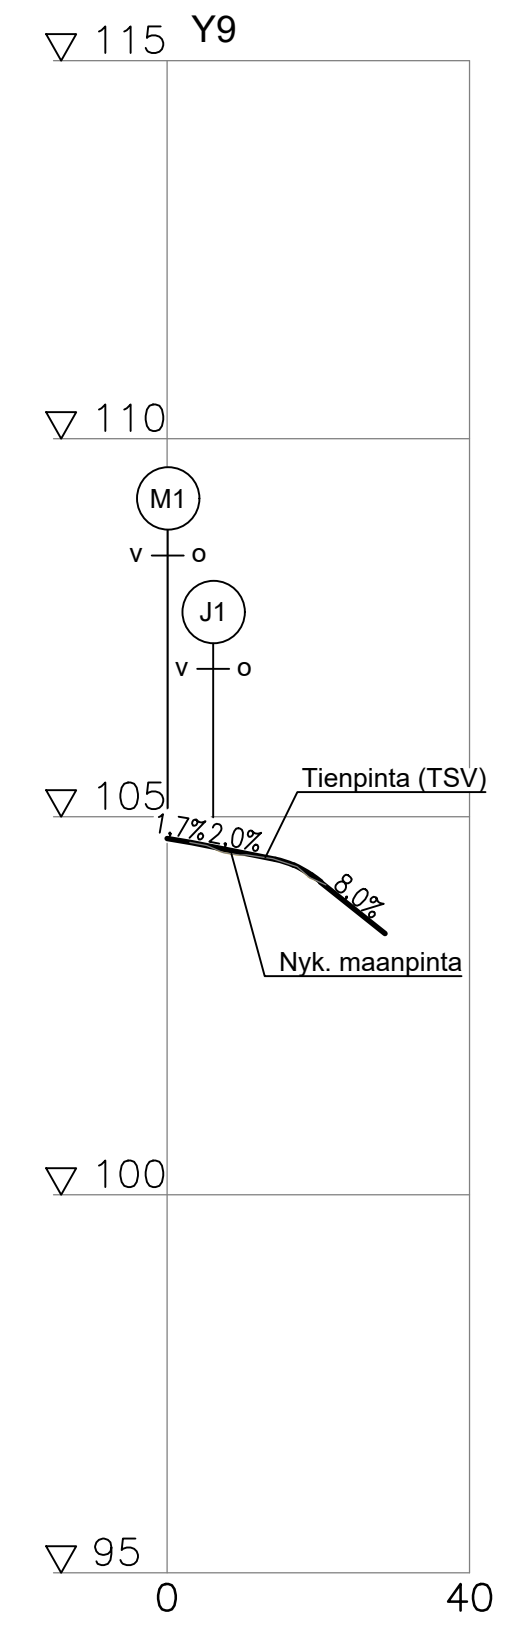

LUONNOS 24.8.2020

Merkit	Muutos	Pvm.	Suunn.	Tark.	Koordinaattijärjestelmä	ETRS-GK25	
Elinkeino-, liikenne- ja ympäristökeskus		Janakkala		WSP	Korkeusjärjestelmä	N2000	
Pvm. Mervi Varis		Pvm. Jussi Kivistö		Pvm. Hannele Kemppe		Tieteristunnus	13837/1/1049-5035
pp.kk.vvvv		pp.kk.vvvv		pp.kk.vvvv		Saila Toorikka / Tomi Lyly	
Maantie 13837 Turenki-Kiipula jalankulku- ja pyöräilyväylän rakentaminen välille Pehtorintie-Pohjanityntie, Janakkala, tiesuunnitelma						Mittakaava	1:1000 / 1:100
Pituusleikkaukset Y9 - Y16						Piir.nro	5T-17