





A-A 1:50

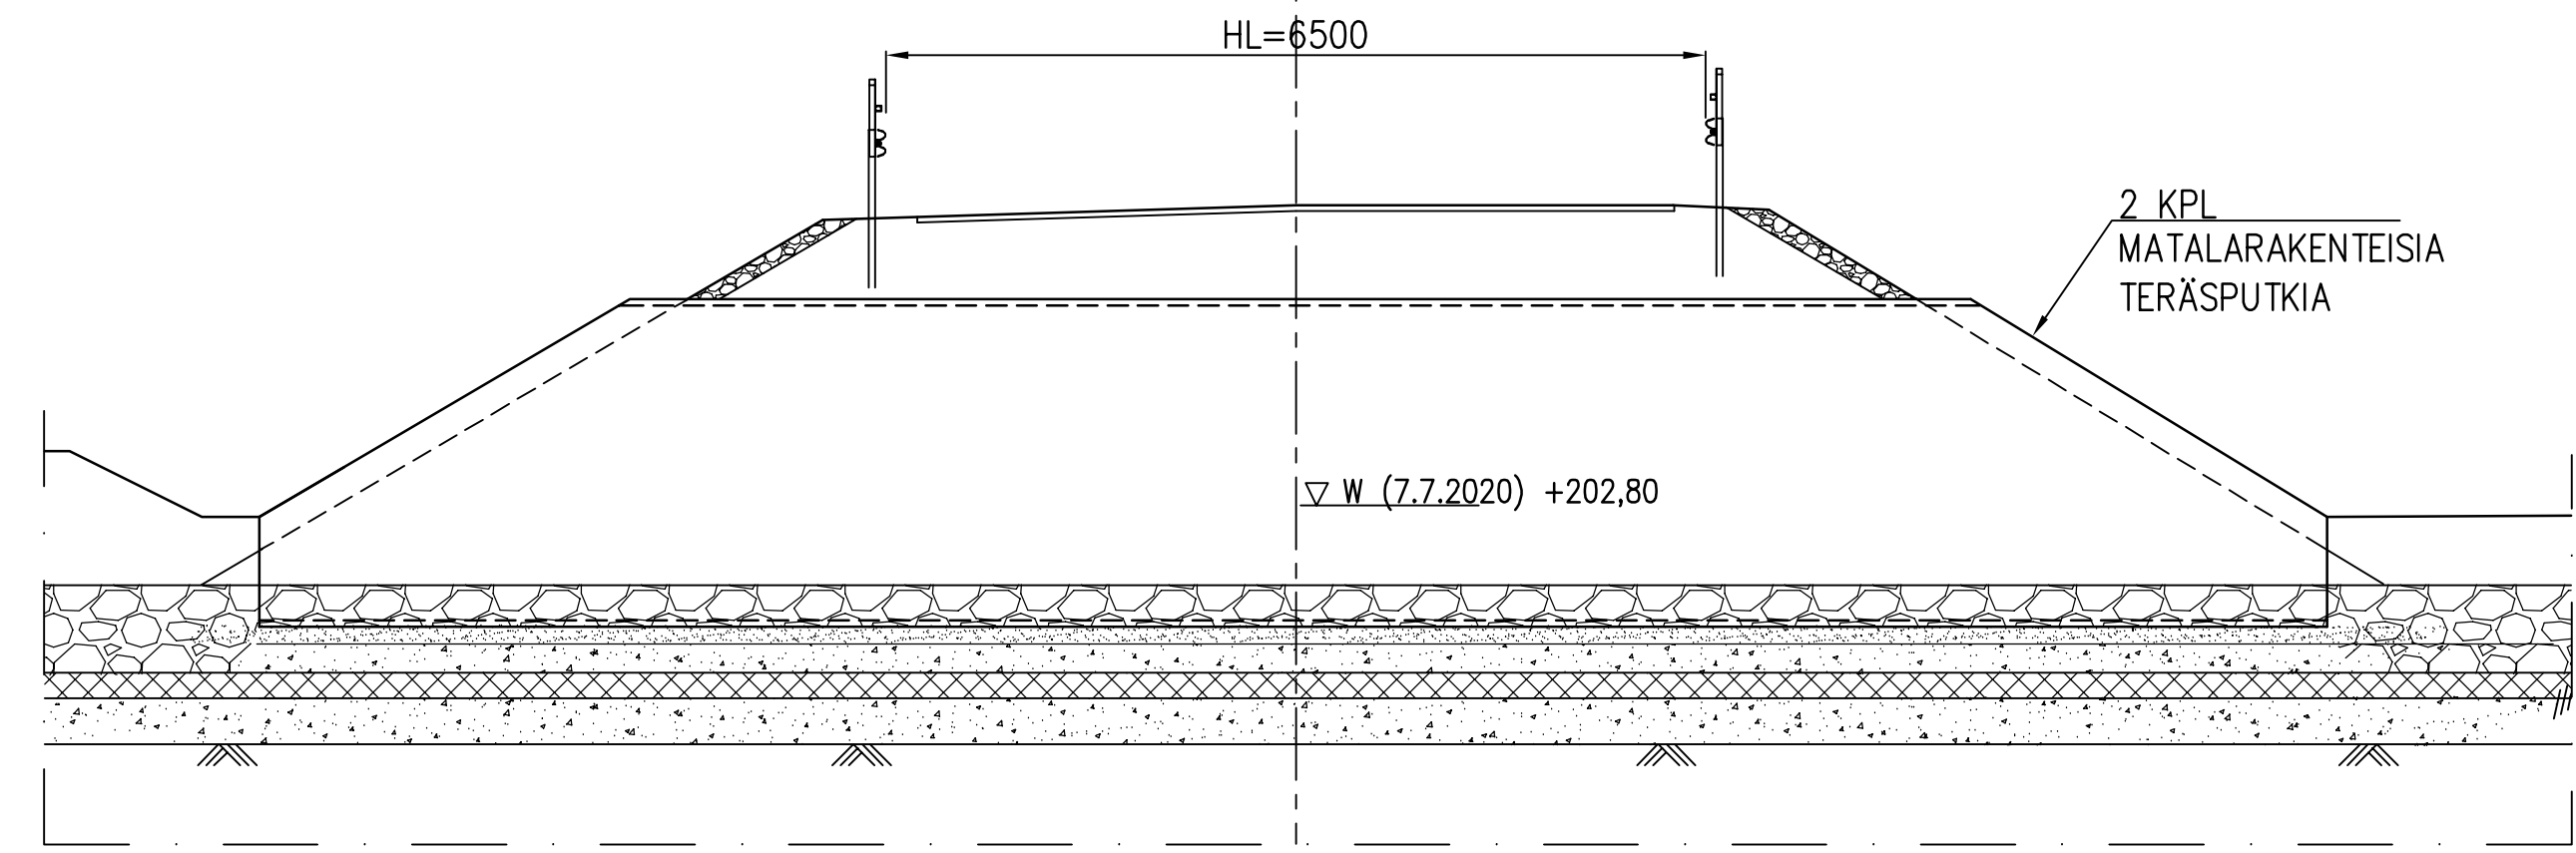

B-B 1:50

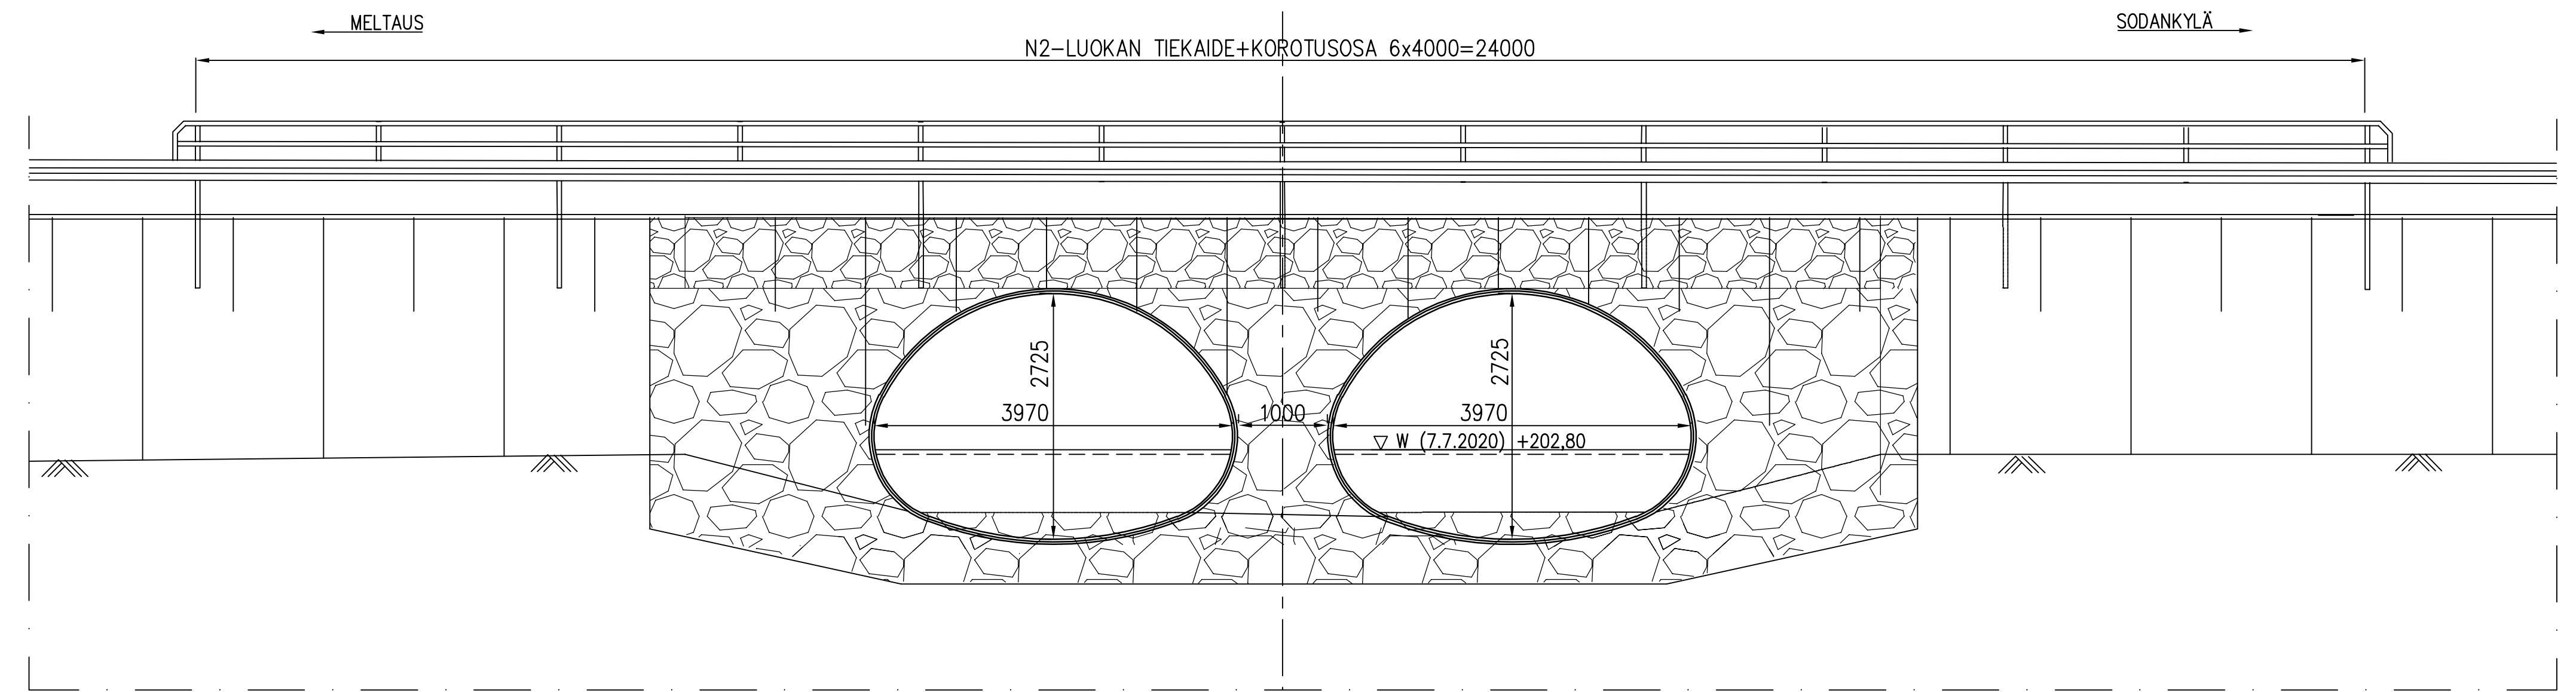

TASOPIIRUSTUS 1:100

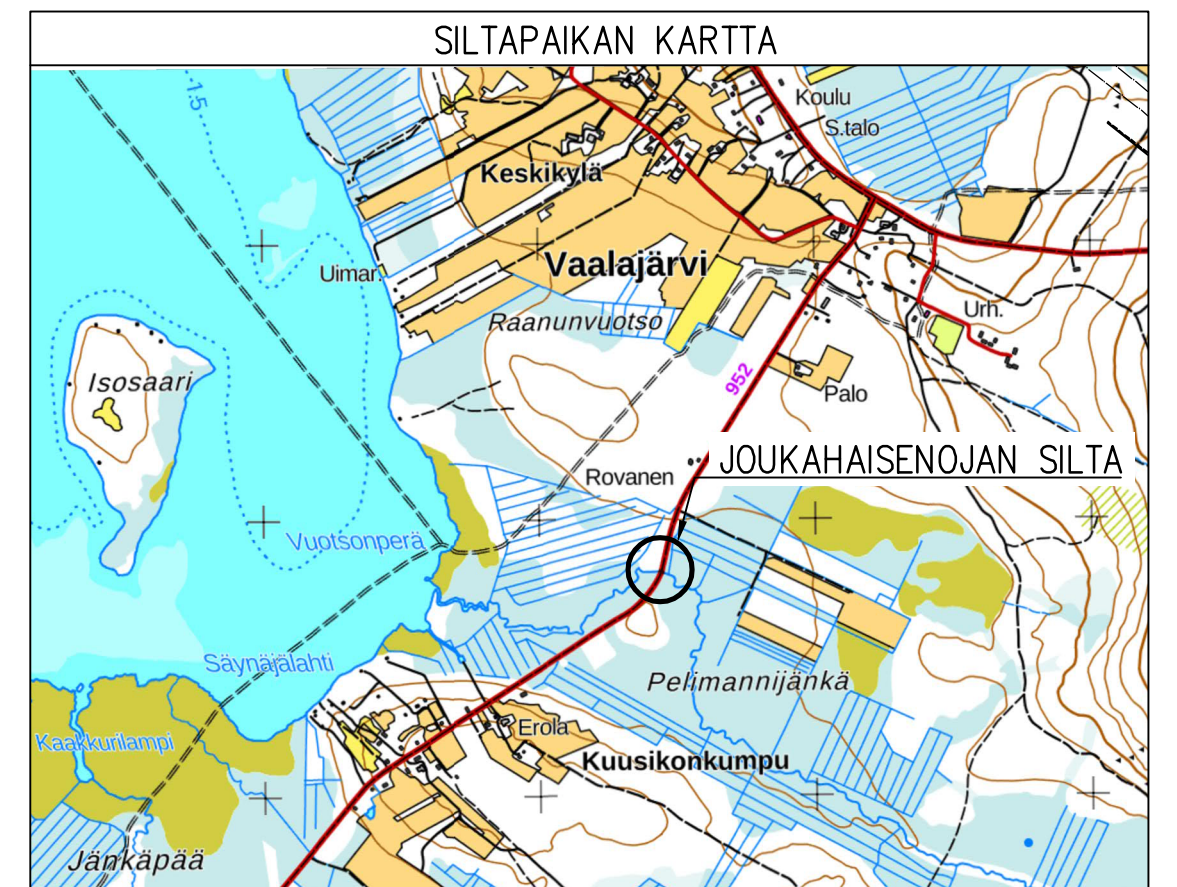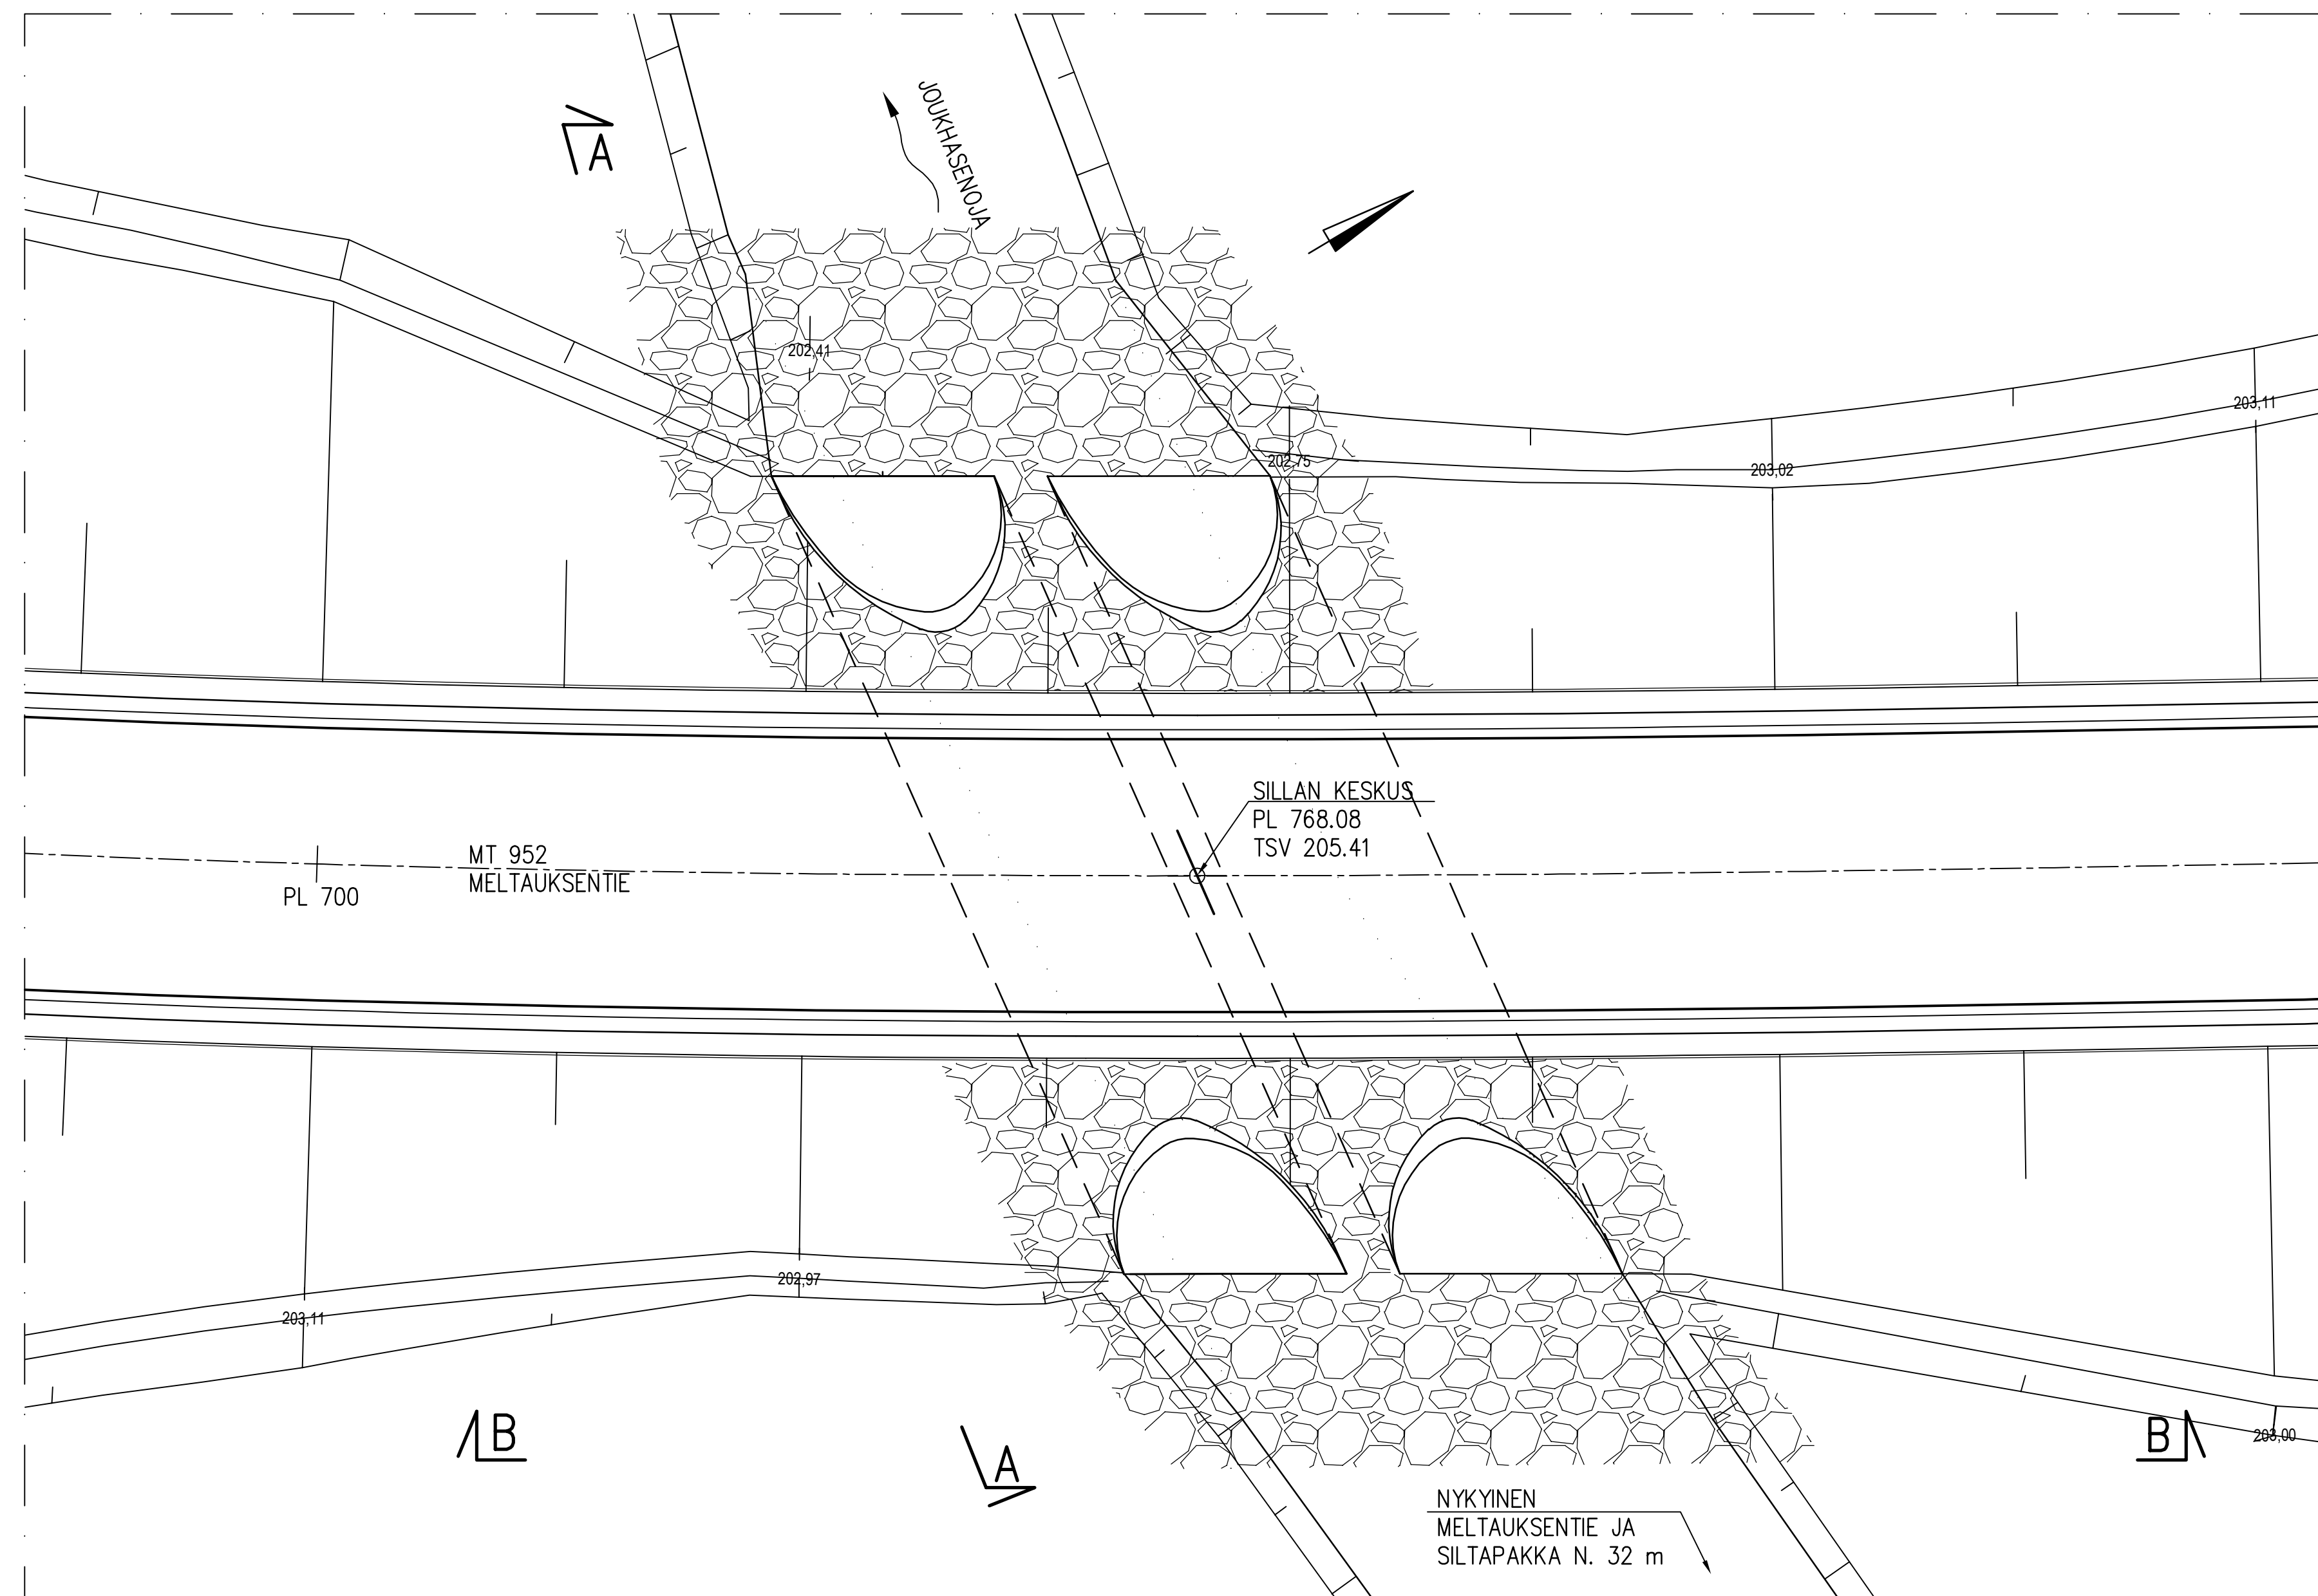

MERKKI	PVM	MUUTOS	TEHNYT	TARKASTANUT
HANKE: Mt 952 PARANTAMINEN JOUKAHAISENOJAN SILLAN KOHDALLA, SODANKYLÄ				
SILLAN NIMI JA KUNTA: JOUKAHAISENOJAN SILTA, SODANKYLÄ				
TYYPPI: TERÄKSINEN PUTKISILTA, ALUSTAVA PÄÄPIIRUSTUS				
VA	2x3.97 m		HL	6.6 m
KUORMA	LM1, LM3	6.12.2017	VINKOUS	
WSP Finland Oy Kohdeosasto 10, 02200 Helsinki, Finland Puh: 0207 864 111 Faks: 0207 864 800				
Sillansuunnittelu			TARK./HYV.	SLV /
PIIRT.	Cecilia Fredriksson			
SUUNN.				
TARK.	18.12.2020	Firjo Hyvärinen	TARK.	
Geotekninen suunnittelu			HYV.	
TARK.			GEOTARK.	
MITTAK.	1:100	1:50	PIIR. NRO	15ITT-1