



M1 plv 485-730, 805-1040
Peruspoikkileikkaus 6,5/5,5

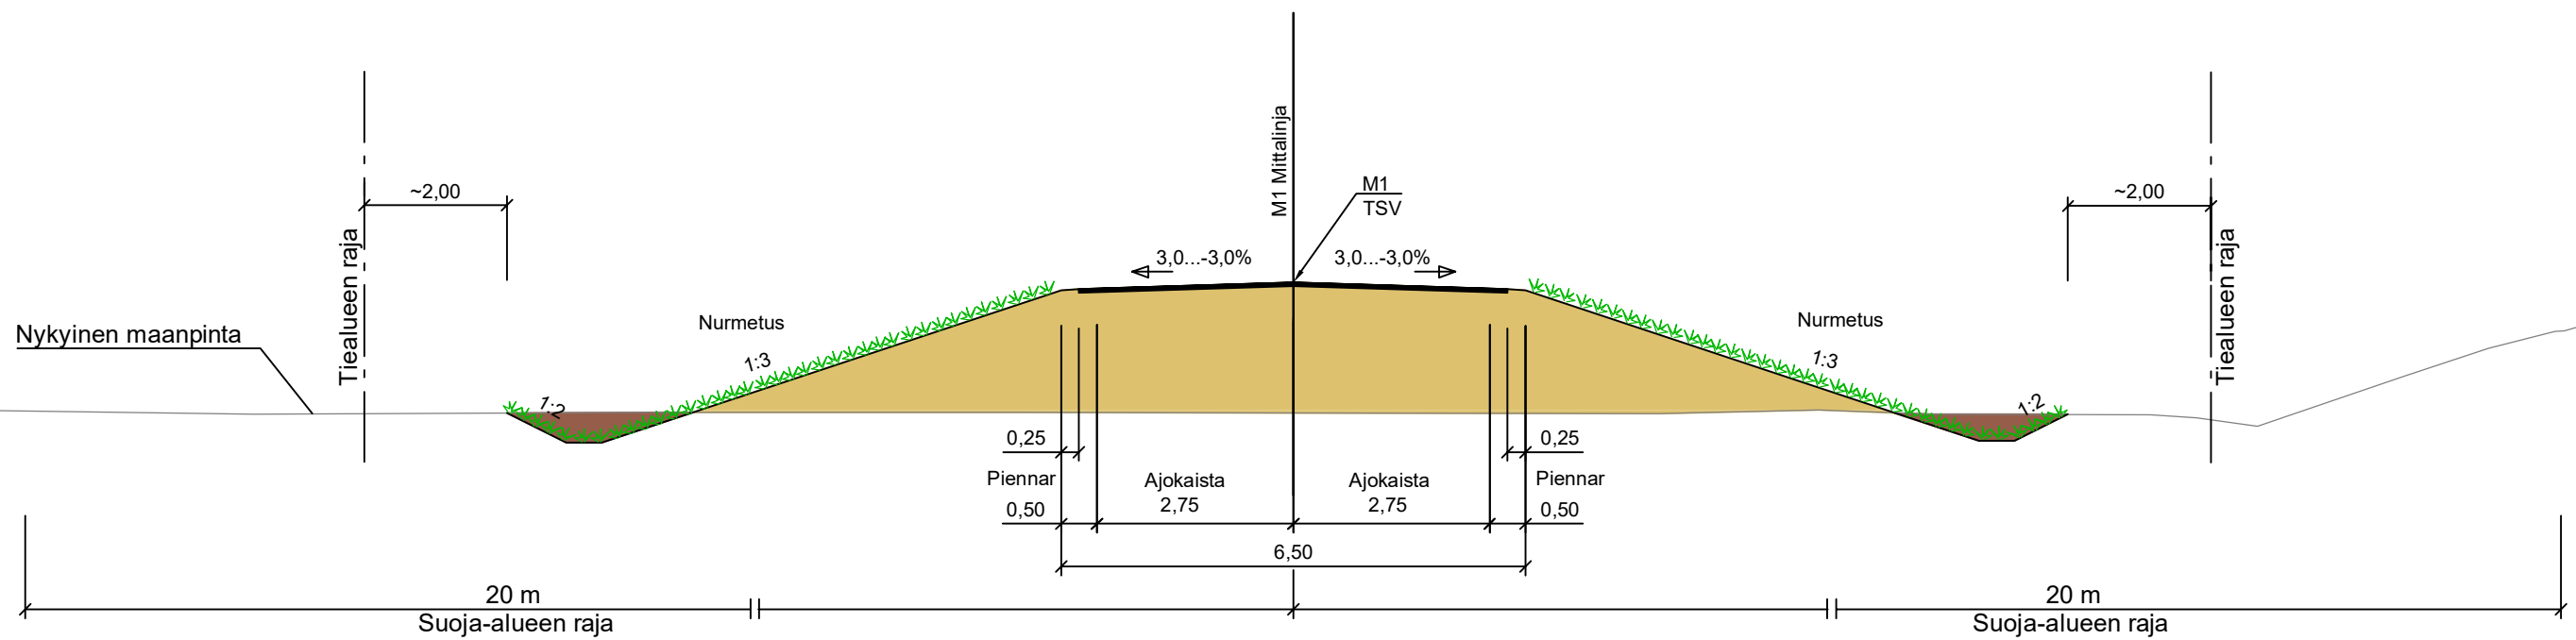

M1 plv 730-805
Kaidepoikkileikkaus 7,6/5,5

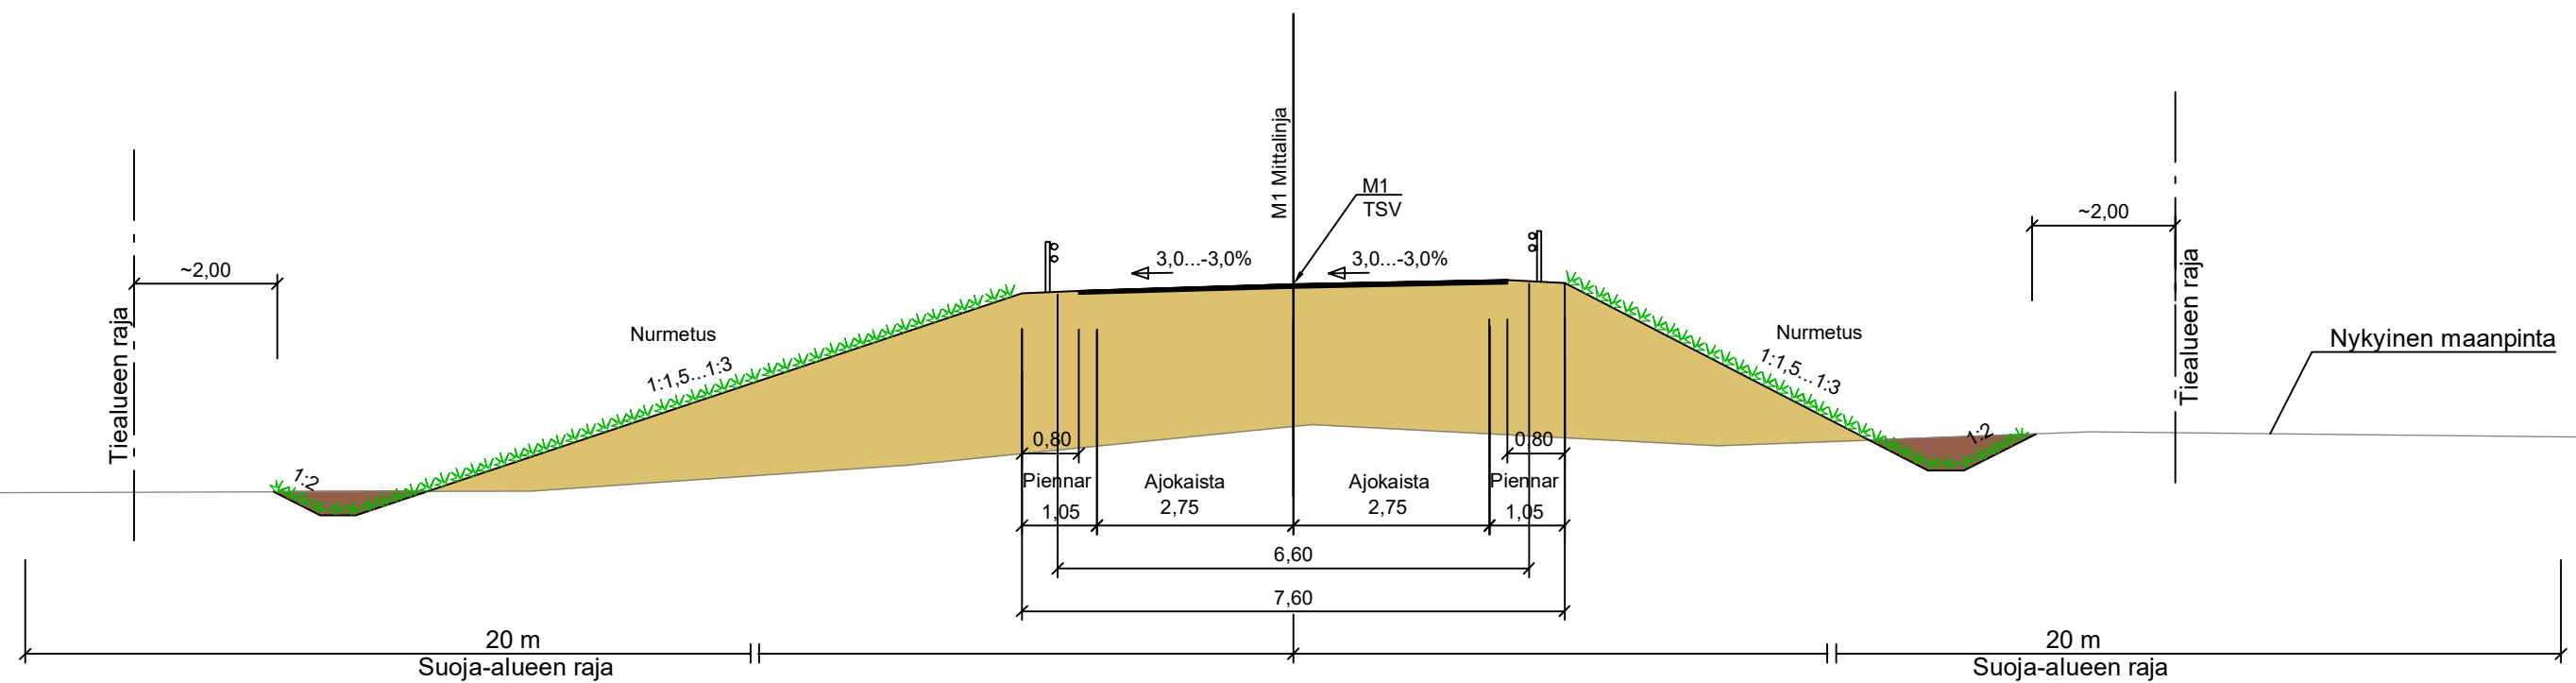

LUONNOS 22.10.2020

Merkki	Muutos	Hallituskatu 3 B PL 8060 96101 ROVANIEMI puh.0295 037 000	wsp WSP Finland Oy	Kiviharjunenkatu 1 D 90220 OULU puh. 0207 864 12 fax. 0207 864 800	Pvm.	Suunn.	Tark.	Koord.järj.	Hanke	TIESUUNNITELMA
18.12.2020	Hyv.	Jaakko Myllylä	18.12.2020	Proj.pääll.	Sirpa Lavila	Pirjo Hypén	ETRS-GK26, N2000	952 / 15 / 2625 - 3195	Mt 952 parantaminen Joukahaisenojan sillan kohdalla, Sodankylä	
							Tierek.tunnus	Piirustus	Mittakaava	Piir.nro
								Liikennetekniset poikkileikkaukset M1	1:100	4T-1