



**J1 plv 4-4030**  
Perus / Leikkaus  
poikkileikkaus  
4.0/3.5 AB

**M1 plv 20-4070**  
Peruspoikkileikkaus 9,5/7,0 (Nykyinen)

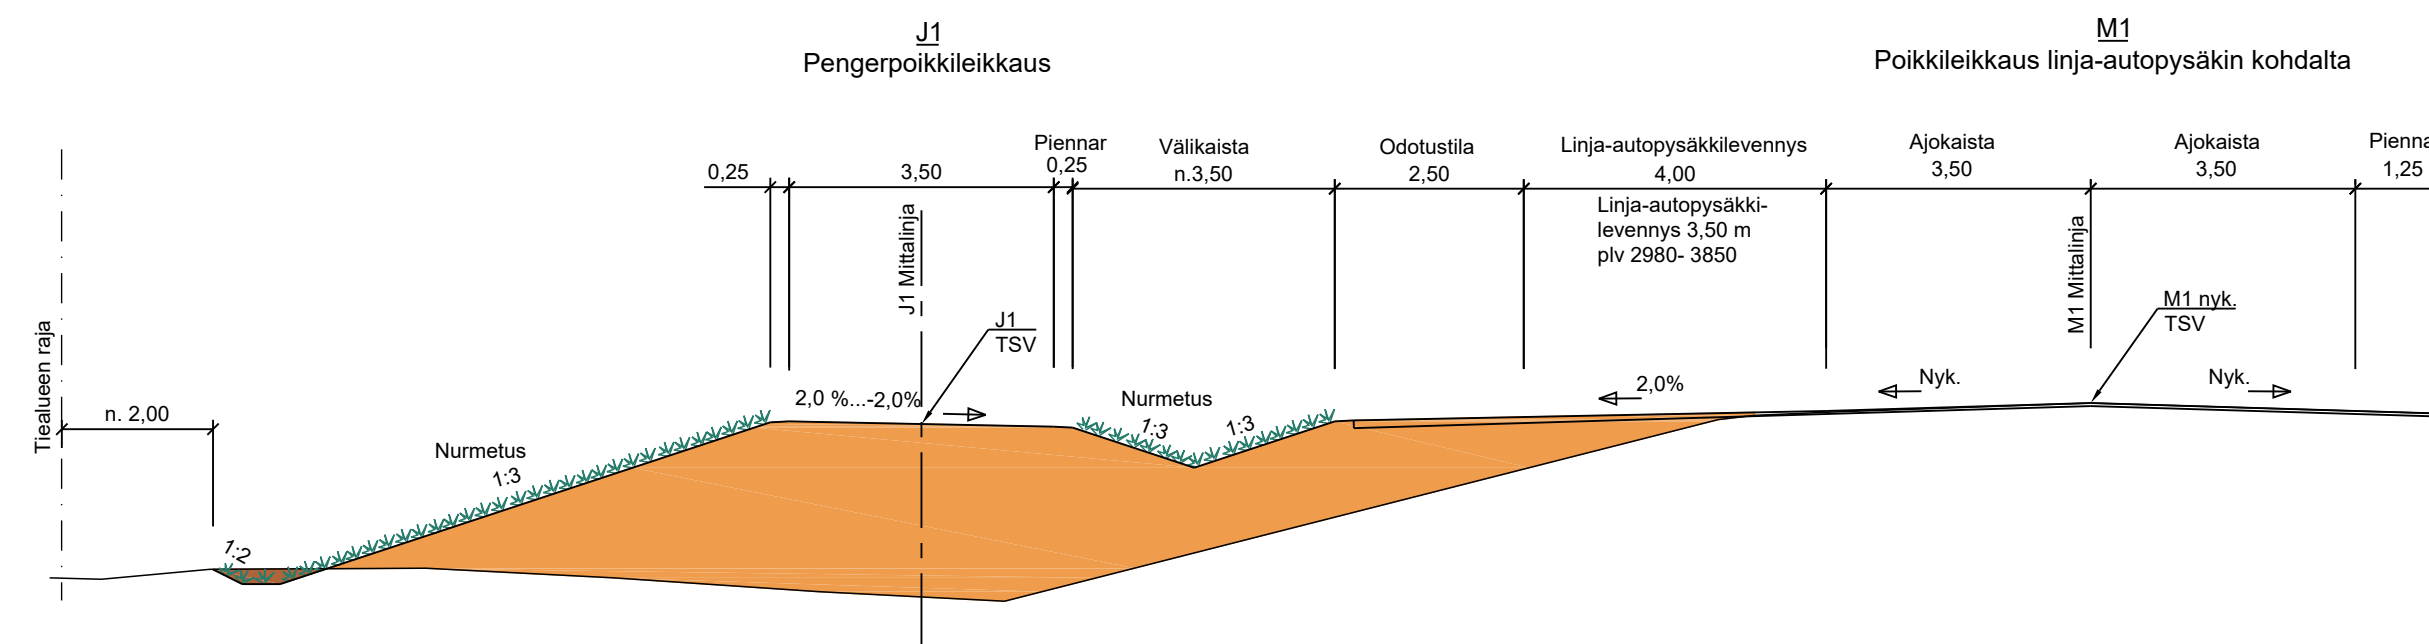


**J1**  
Pengerpoikkileikkaus

**M1**  
Poikkileikkaus linja-autopysäkin kohdalta

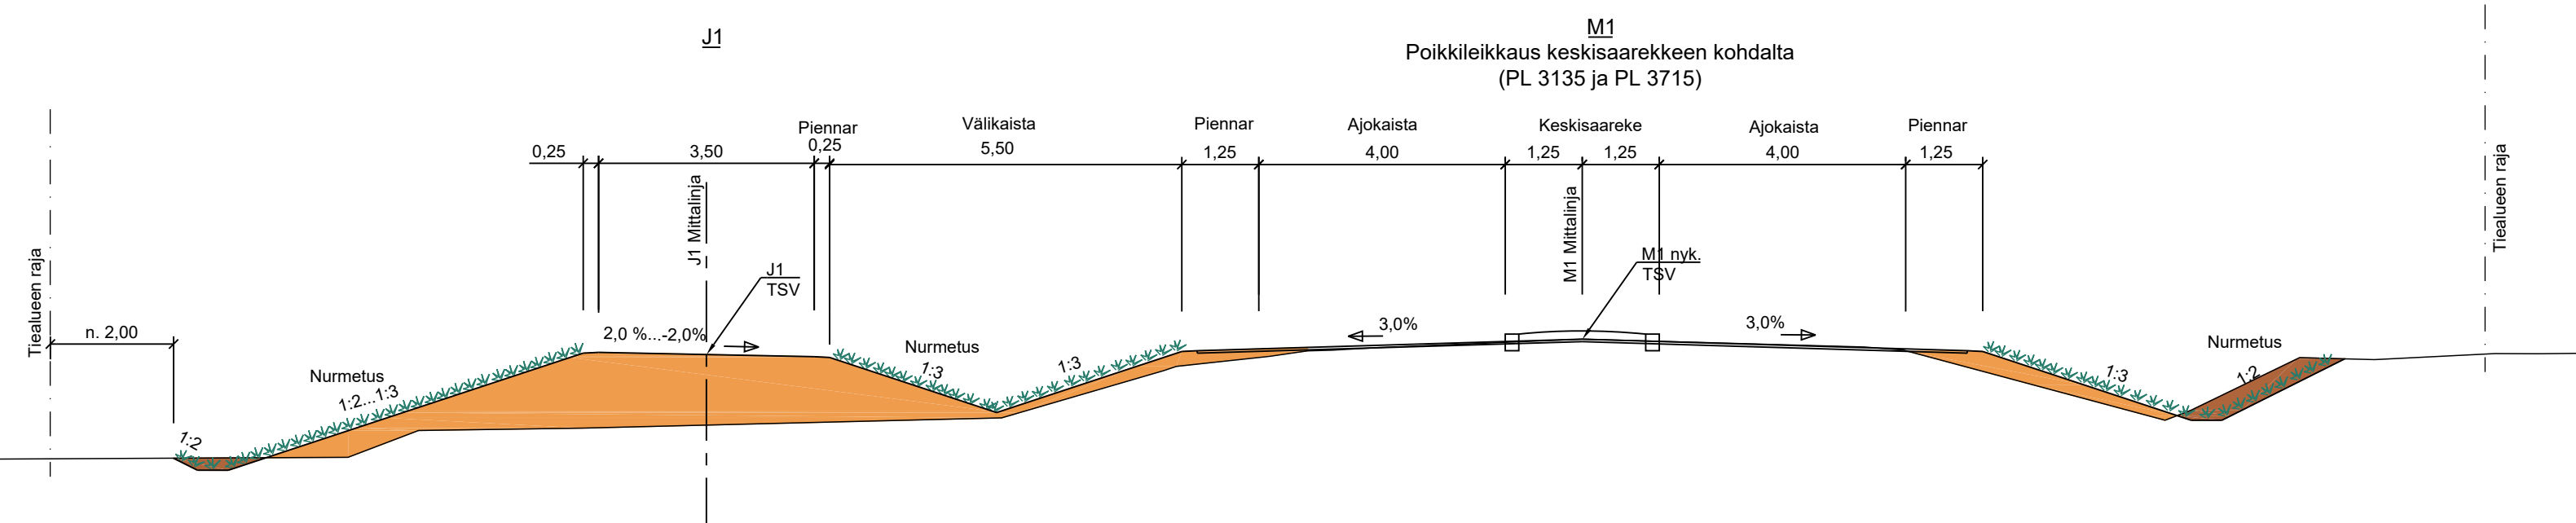

**J1**

**M1**  
Poikkileikkaus keskisaarekkeen kohdalta  
(PL 3135 ja PL 3715)

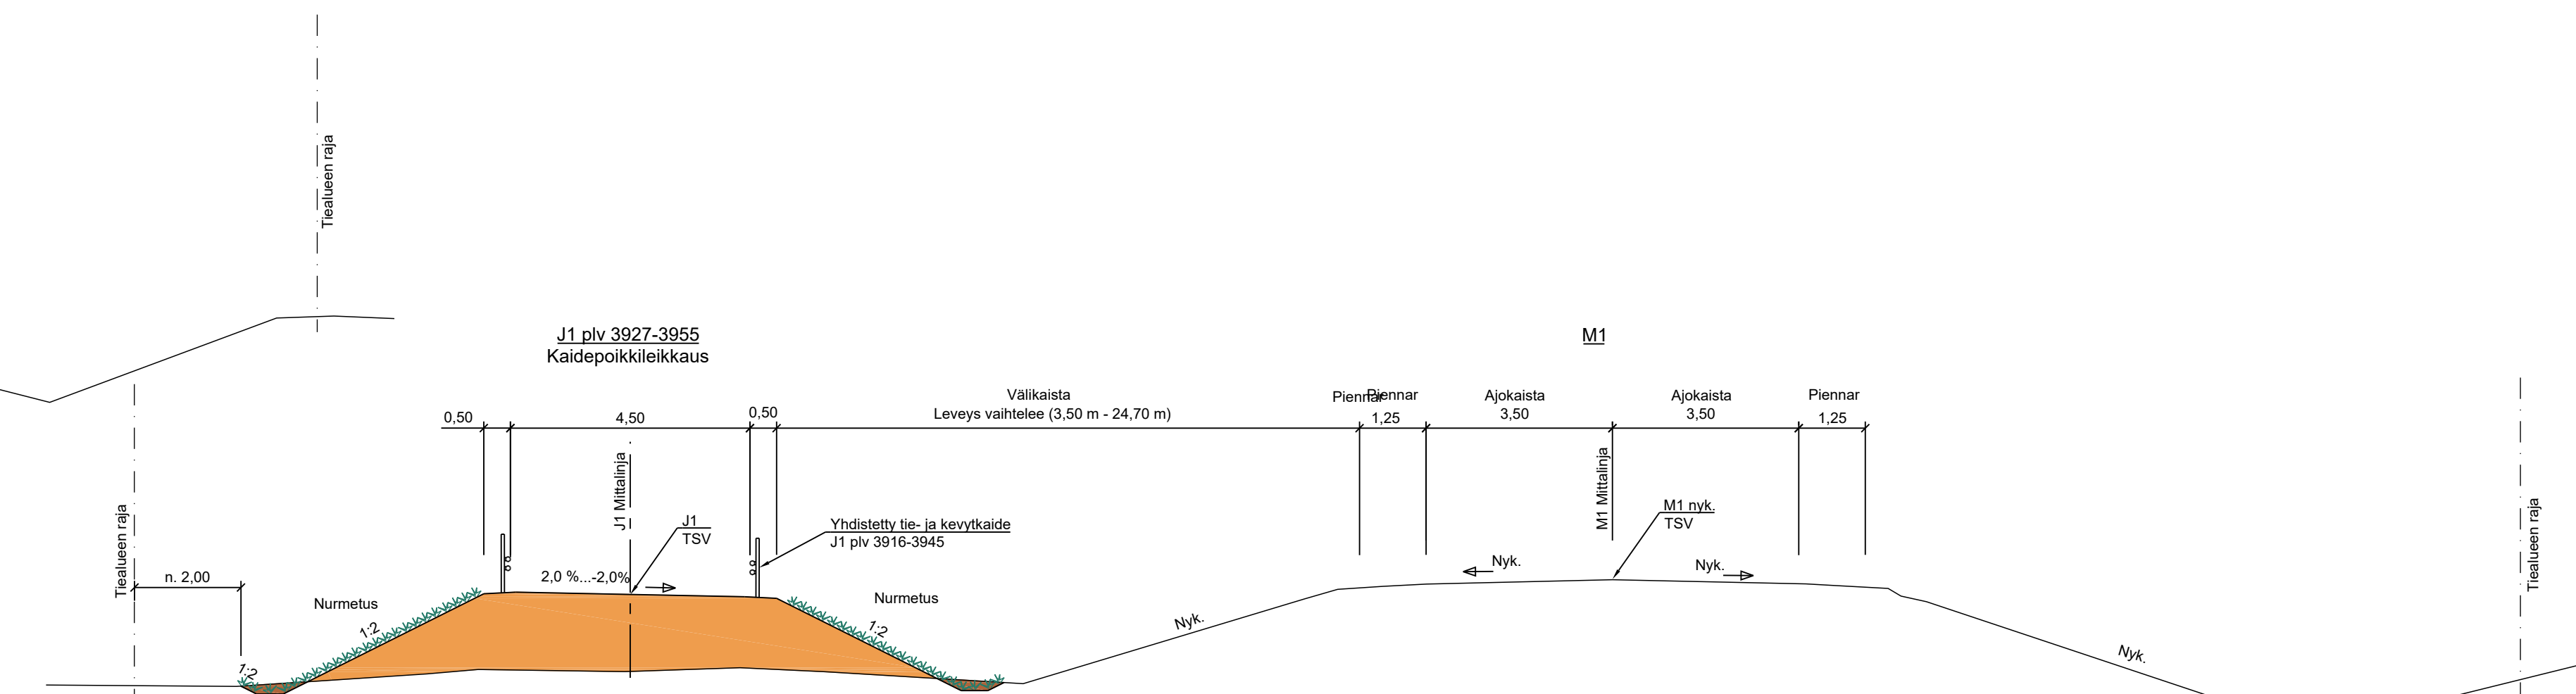

**J1 plv 3927-3955**  
Kaidepoikkileikkaus

**M1**

LUONNOS 6.10.2020

<b>Merkki</b>	<b>Muutos</b>	<b>Pvm.</b>	<b>Suunn.</b>	<b>Tark.</b>	<b>Koord.järj.</b>	<b>Hanke</b>	<b>TIESUUNNITELMA</b>
	PL 3000 70101 KUOPIO	Kuopion kaupunki		WSP Finland Oy Kiviharjuntie 1 D 00220 OULU puh. 0207 864 12	ETRS-GK27, N2000	Maantien 553 kevyen liikenteen järjestelyt välillä Lapinmäentie - Kurkimäentie, Kuopio	
<b>Pvm.</b>	<b>Tark.</b>	<b>Pvm.</b>	<b>Tark.</b>	<b>Pvm.</b>	<b>Suunn.</b>	<b>Tierek.tunnus</b>	<b>Mittakaava</b>
30.11.2020	Hyv. Jari Kuokkanen	30.11.2020	Hyv. Ari Räsänen	30.11.2020	Proj.pääll. Vijo Heikkinen	5490/01/0 - 5490/01/48 553/02/0 - 553/02/4050	1:100
						Liikennetekninen poikkileikkaus M1	Piir.nro 4T-1