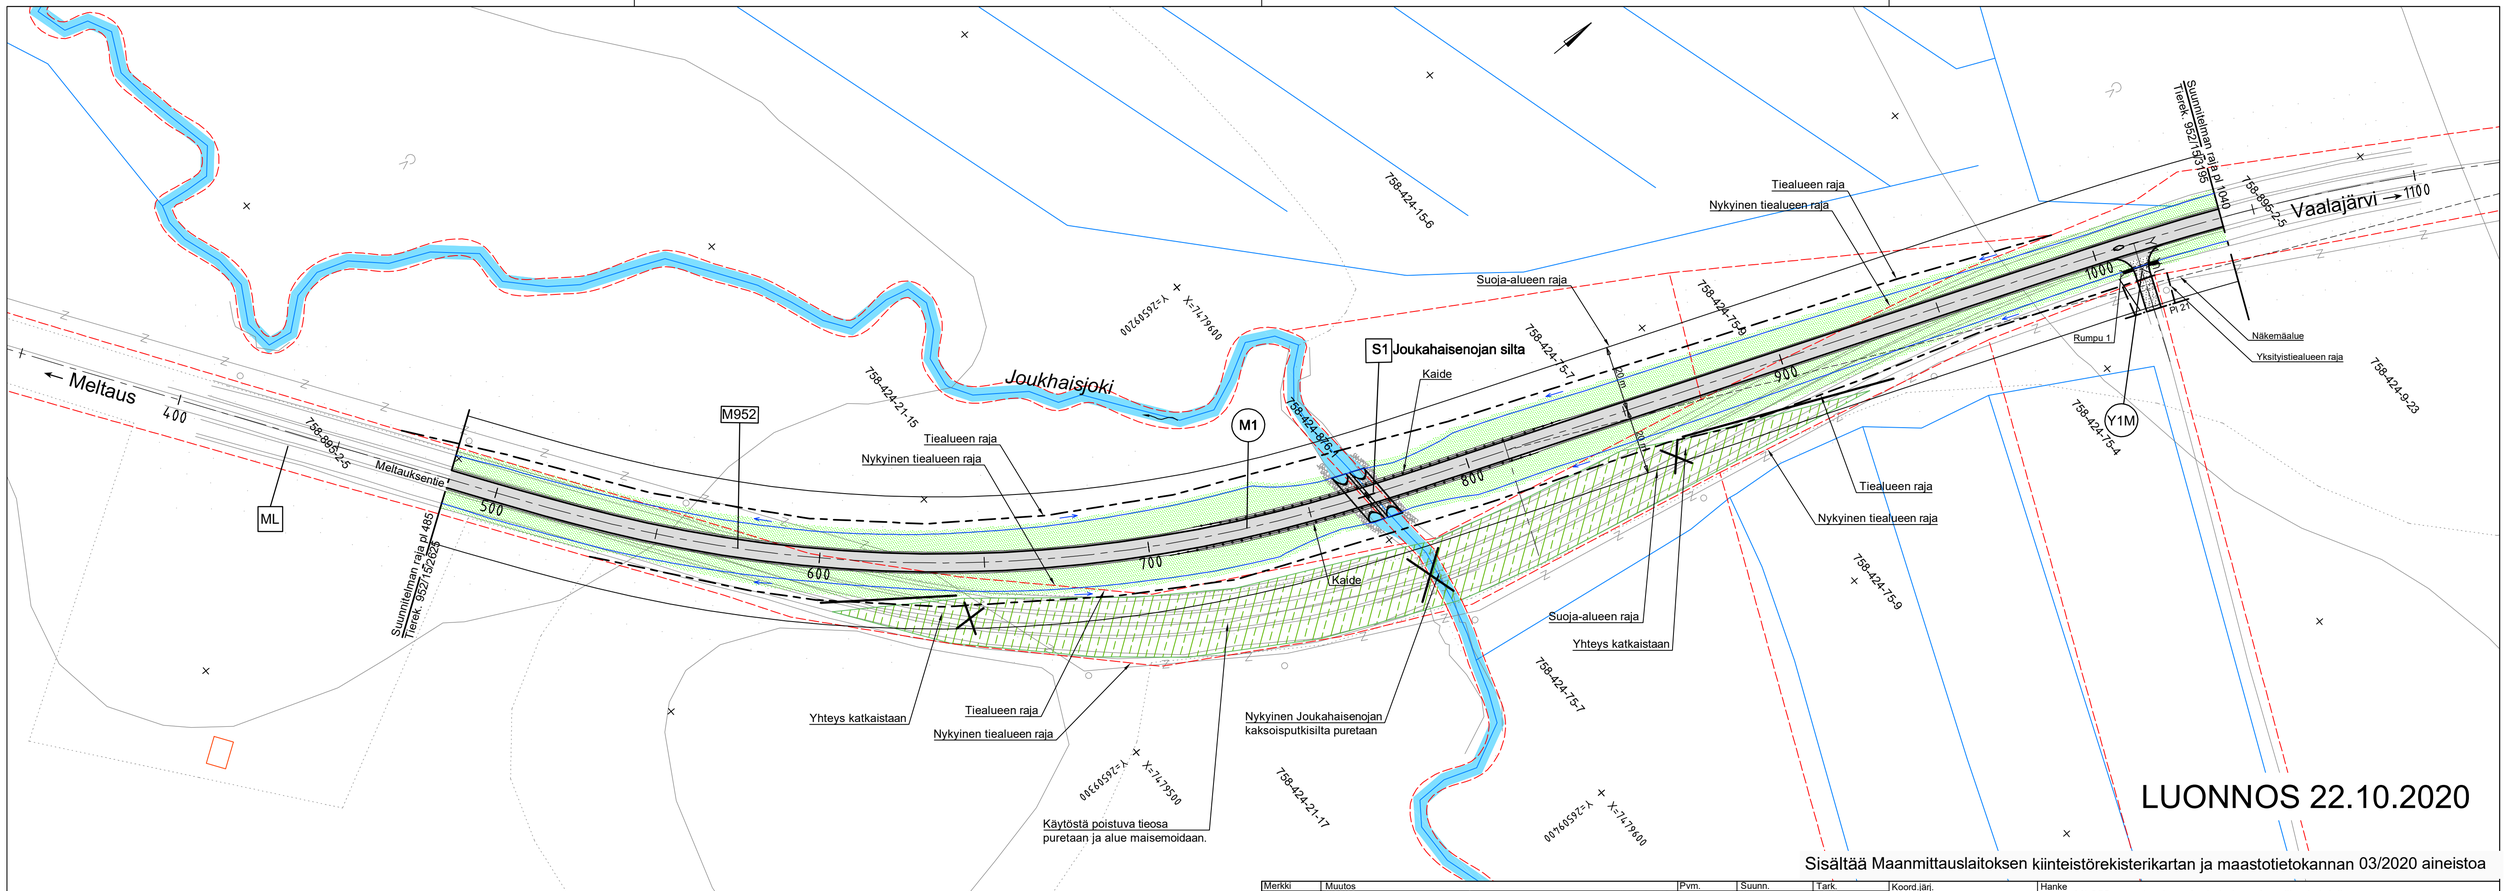

LUONNOS 22.10.2020

Sisältää Maanmittauslaitoksen kiinteistörekisterikartan ja maastotietokannan 03/2020 aineistoa

Merkki	Muutos				Pvm.	Suunn.	Tark.	Koord.järj.	Hanke
Elinkeino-, liikenne- ja ympäristökeskus Hallituskatu 3 B PL 8060 90101 ROVANIEMI puh.0295.037.000	WSP Finland Oy Kiviharjuntie 1 D 90220 OULU puh. 0207 864 12 fax. 0207 864 800							ETRS-GK26, N2000	Mt 952 parantaminen Joukahaisenojan sillan kohdalla, Sodankylä TIESUUNNITELMA
Pvm.	Tark.	Pvm.	Suunn.	Sirpa Lavila	Pvm.			Tierek.tunnus	Piirustus / Mittakaava / Piir.nro
18.12.2020	Hyv. Jaakko Myllylä	18.12.2020	Proj.päätl.	Pirjo Hypén				952 / 15 / 2625 - 3195	Suunnitelmakartta M1 plv 485-1040 / 1:1000 / 3T-1