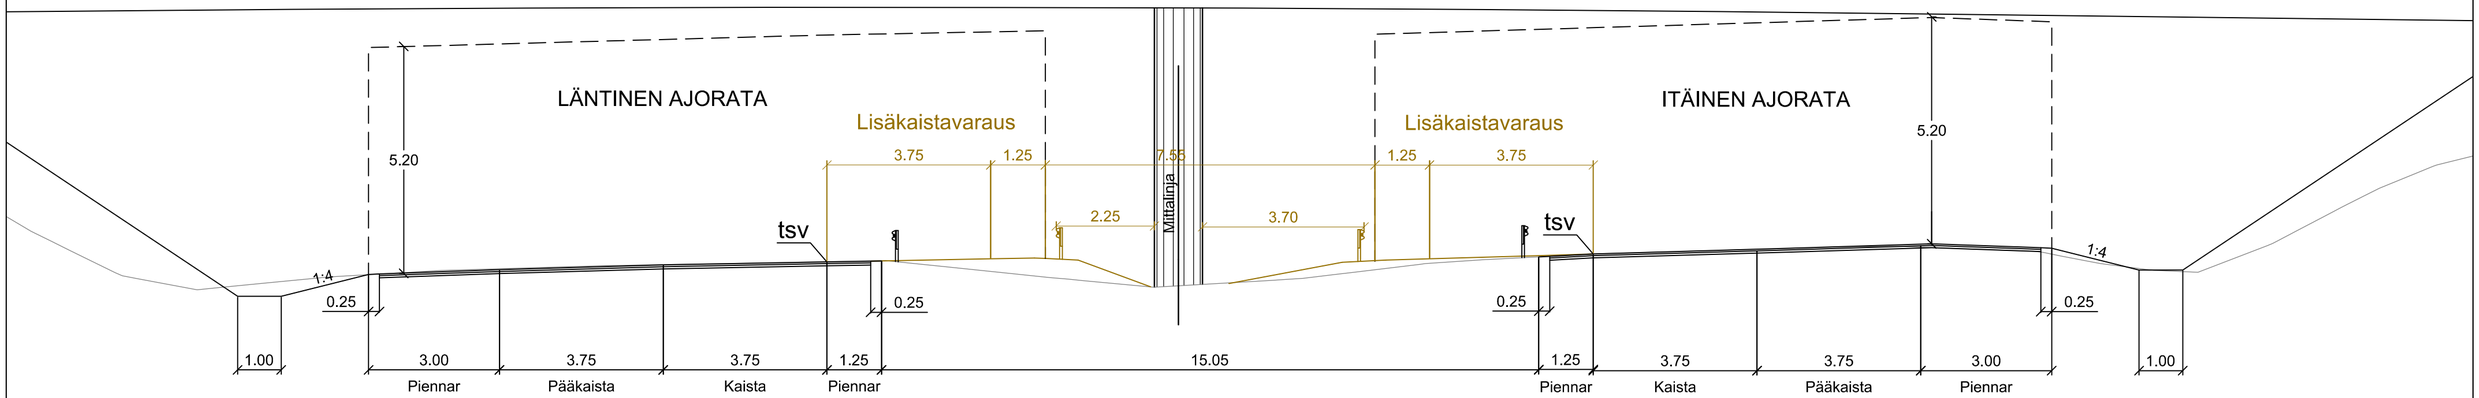


LUONNOS 25.2.2021

| | | | | | | | |
|---|---|---|---|---|---|---|---|
| Merkki | Muutos | | Pvm. | Suunn. | Tark. | Koord.järj. ETRS-GK25 | Hanke<br>Valtatien 3 Helsinki - Hämeenlinna parantaminen rakentamalla Moreenin eritasoliittymä, Hämeenlinna ja Janakkala<br>TIESUUNNITELMA |
| Elinkeino-, liikenne- ja ympäristökeskus | | HÄMEENLINNA | WSP Finland Oy<br>Kiviharjunlenkki 1 D<br>90220 Oulu<br>puh. 0207 864 12<br>fax. 0207 864 800 | | | Kork.järj. N2000 | |
| Pvm. xx.xx2021 | Tark.<br>Hyv. . | Pvm. xx.xx2021 | Tark.<br>Hyv. . | Pvm. | Suunn. Tomi Lyly<br>Proj.päätl. Tomi Harjula | Tierek.tunnus | Piirustus<br>Liikennetekninen poikkileikkaus V3 (vt 3)<br>Mittakaava 1:100<br>Piir.nro 4T-1 |