E1-rampit
Peruspoikkileikkaus 6.5/4.5

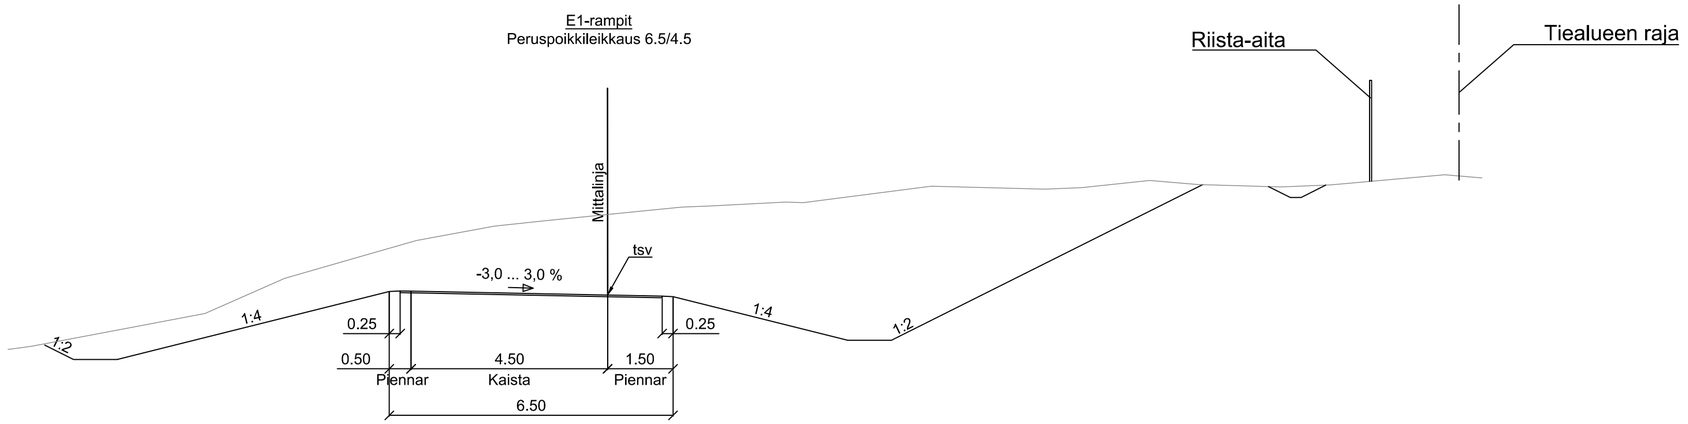

E1-rampit
Peruspoikkileikkaus 6.5/4.5
Korkea penger

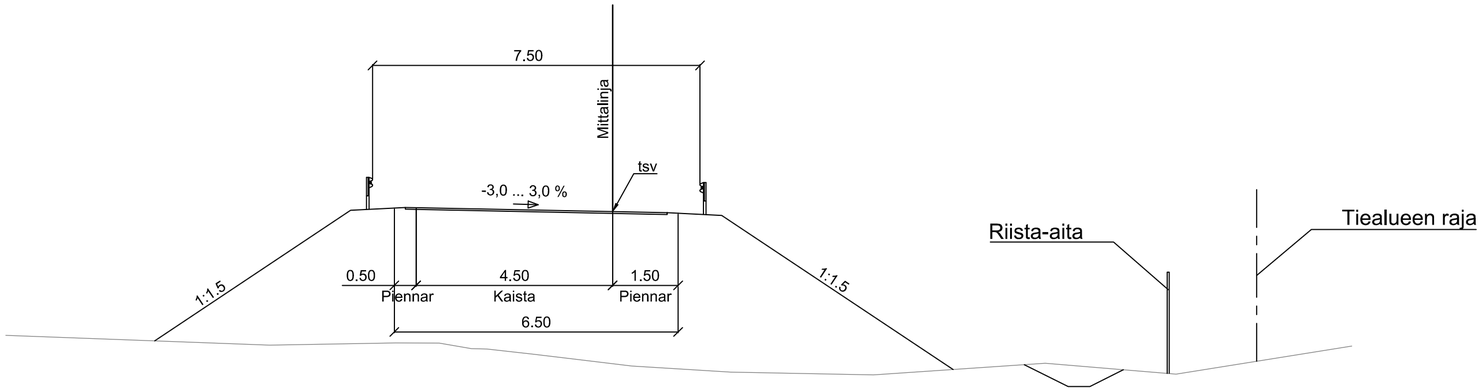

LUONNOS 22.2.2021

Merkki	Muutos		Pvm.	Suunn.	Tark.			
Elinkeino-, liikenne- ja ympäristökeskus		HÄMEENLINNA	WSP Finland Oy			Koord.järj. ETRS-GK25	Hanke	TIESUUNNITELMA
			Kiviharjunlenkki 1 D 90220 Oulu puh. 0207 864 12 fax. 0207 864 800			Kork.järj. N2000	Valtatien 3 Helsinki - Hämeenlinna parantaminen rakentamalla Moreenin eritasoliittymä, Hämeenlinna ja Janakkala	
Pvm.	Tark.	Pvm.	Tark.	Pvm.	Suunn. Tomi Lyly	Tierek.tunnus	Piirustus	Mittakaava	Piir.nro
xx.xx2021	Hyv. .	xx.xx2021	Hyv. .		Proj.päälI. Tomi Harjula		Liikennetekninen poikkileikkaus E1-rampit	1:100	4T-2