M1
Peruspoikkileikkaus 9/7

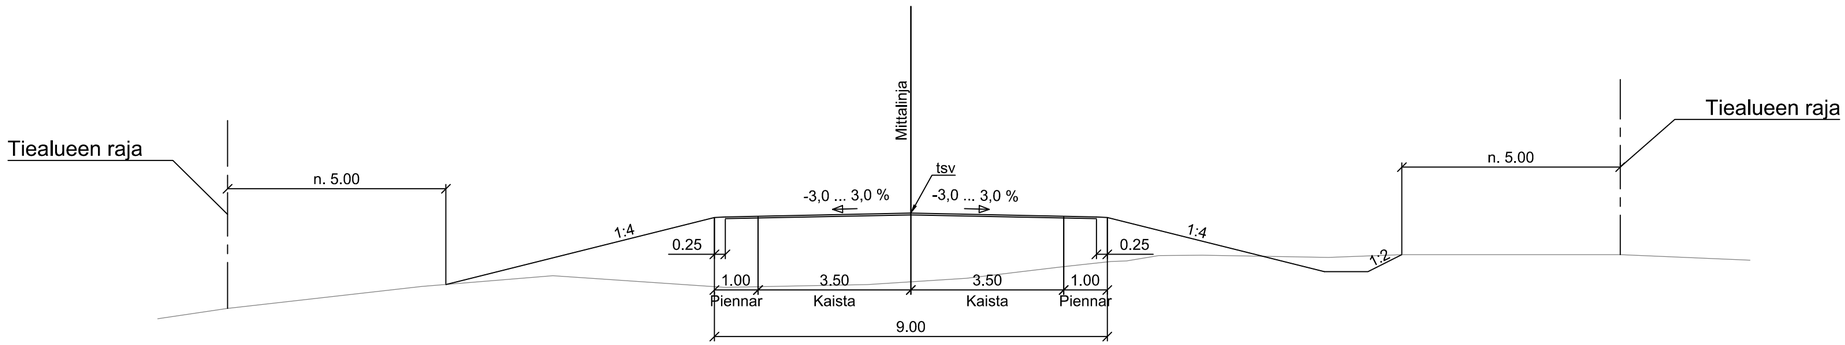

M1
Peruspoikkileikkaus 9/7
Korkea penger

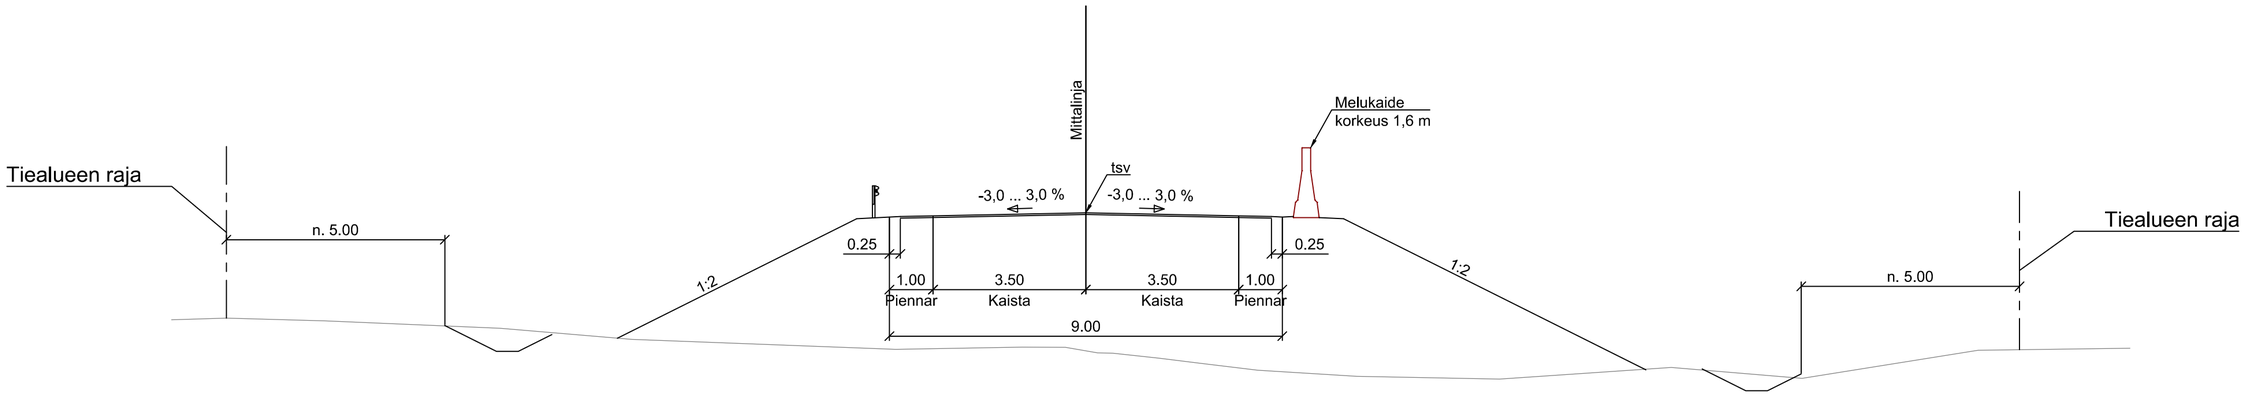

LUONNOS 16.4.2021

Merkki	Muutos		Pvm.	Suunn.	Tark.	Koord.järj. ETRS-GK25	Hanke: Valtatien 3 Helsinki - Hämeenlinna parantaminen rakentamalla Moreenin eritasoliittymä, Hämeenlinna ja Janakkala — TIESUUNNITELMA
Elinkeino-, liikenne- ja ympäristökeskus	HÄMEENLINNA		WSP Finland Oy, Kiviharjunlenkki 1 D, 90220 Oulu, puh. 0207 864 12, fax. 0207 864 800			Kork.järj. N2000	
Pvm. xx.xx2021	Tark. Hyv. .	Pvm. xx.xx2021	Tark. Hyv. .	Pvm.	Suunn. Tomi Lyly	Tierek.tunnus	Piirustus: Liikennetekninen poikkileikkaus M1 (mt 130) — Mittakaava 1:100 — Piir.nro 4T-3
					Proj.päälll. Tomi Harjula		