

Peruspoikkileikkaus 1:100

Y1, Y2
Sr

mittalinja

tsv

4.00

Y1

▽ 125

▽ 120

▽ 115

▽ 110

M1


Tienpinta (TSV)

Liittyy nykyiseen

Nyk. maanpinta

Kaarevuus $\frac{1000}{R}$

Sr

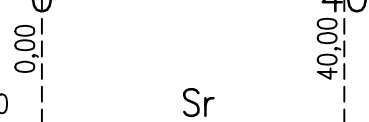

Y2

▽ 120

▽ 115

▽ 110

▽ 105

▽ 100

M1


Tienpinta (TSV)

Liittyy nykyiseen

Nyk. maanpinta

Penger

Kaarevuus $\frac{1000}{R}$

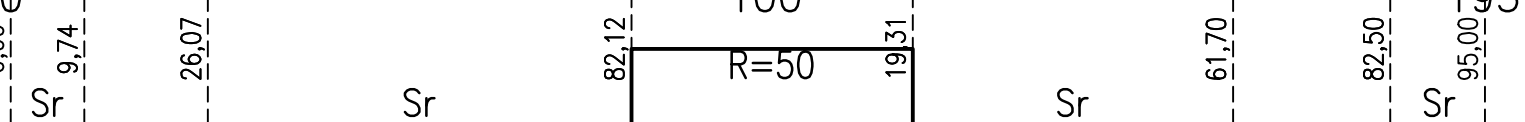

R=20

LUONNOS 19.5.2021

R=15

Merkki	Muutos	Pvm.	Suunn.	Tark.	Koord.järj.	ETRS-GK25	Hanke	TIESUUNNITELMA	
					Kork.järj.	N2000	Valtatie 3 Helsinki - Hämeenlinna parantaminen rakentamalla Moreenin eritasoliittymä, Hämeenlinna ja Janakkala		
Pvm.	Tark.	Pvm.	Tark.	Pvm.	Suunn.	Tomi Lyly	Piirustus	Mittakaava	Piir.nro
xx.xx2021	Hyv.	xx.xx2021	Hyv.		Proj.pääll.	Tomi Harjula	Pituusleikkaukset Y1 ja Y2	1:1000/:100	5.4T