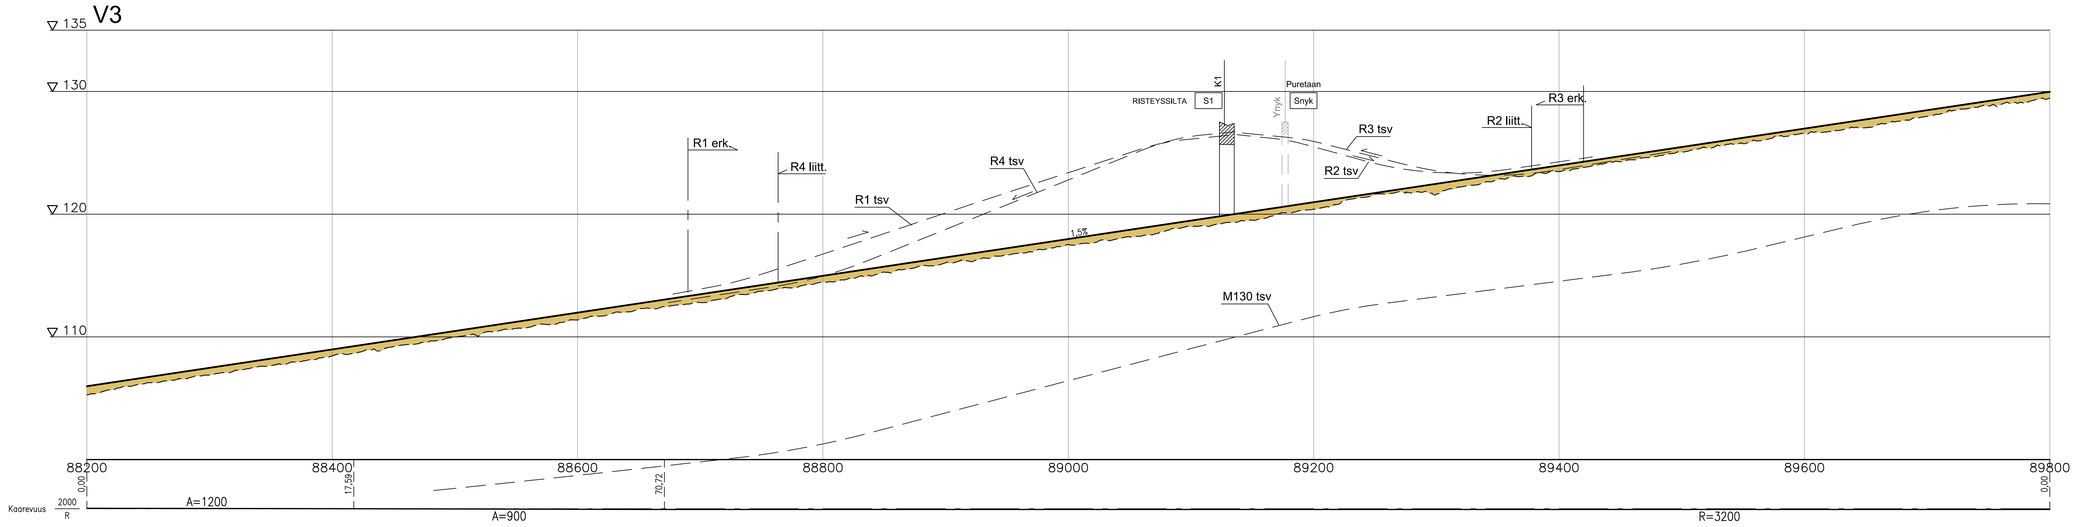

LUONNOS 19.5.2021

Merkki	Muutos			Pvm.	Suunn.	Tark.	Koord.järj.	ETRS-GK25	Hanke: Valtatien 3 Helsinki - Hämeenlinna parantaminen rakentamalla Moreenin eritasoliittymä, Hämeenlinna ja Janakkala — TIESUUNNITELMA
Elinkeino-, liikenne- ja ympäristökeskus		HÄMEENLINNA	WSP Finland Oy			Kirkkojärvenkatu 1 D 13100 Hämeenlinna puh. 0207 864 00 fax 0207 864 865	Kork.järj.	N2000	
Pvm.	Tark.	Pvm.	Tark.	Pvm.	Suunn.	Tomi Lyly	Tierek.tunnus		Piirustus: Pituusleikkaus V1 — Mittakaava: 1:2000/:200 — Piir.nro: 5.1T
xx.xx2021	Hyv. .	xx.xx2021	Hyv. .		Proj.pääit.	Tomi Harjula			