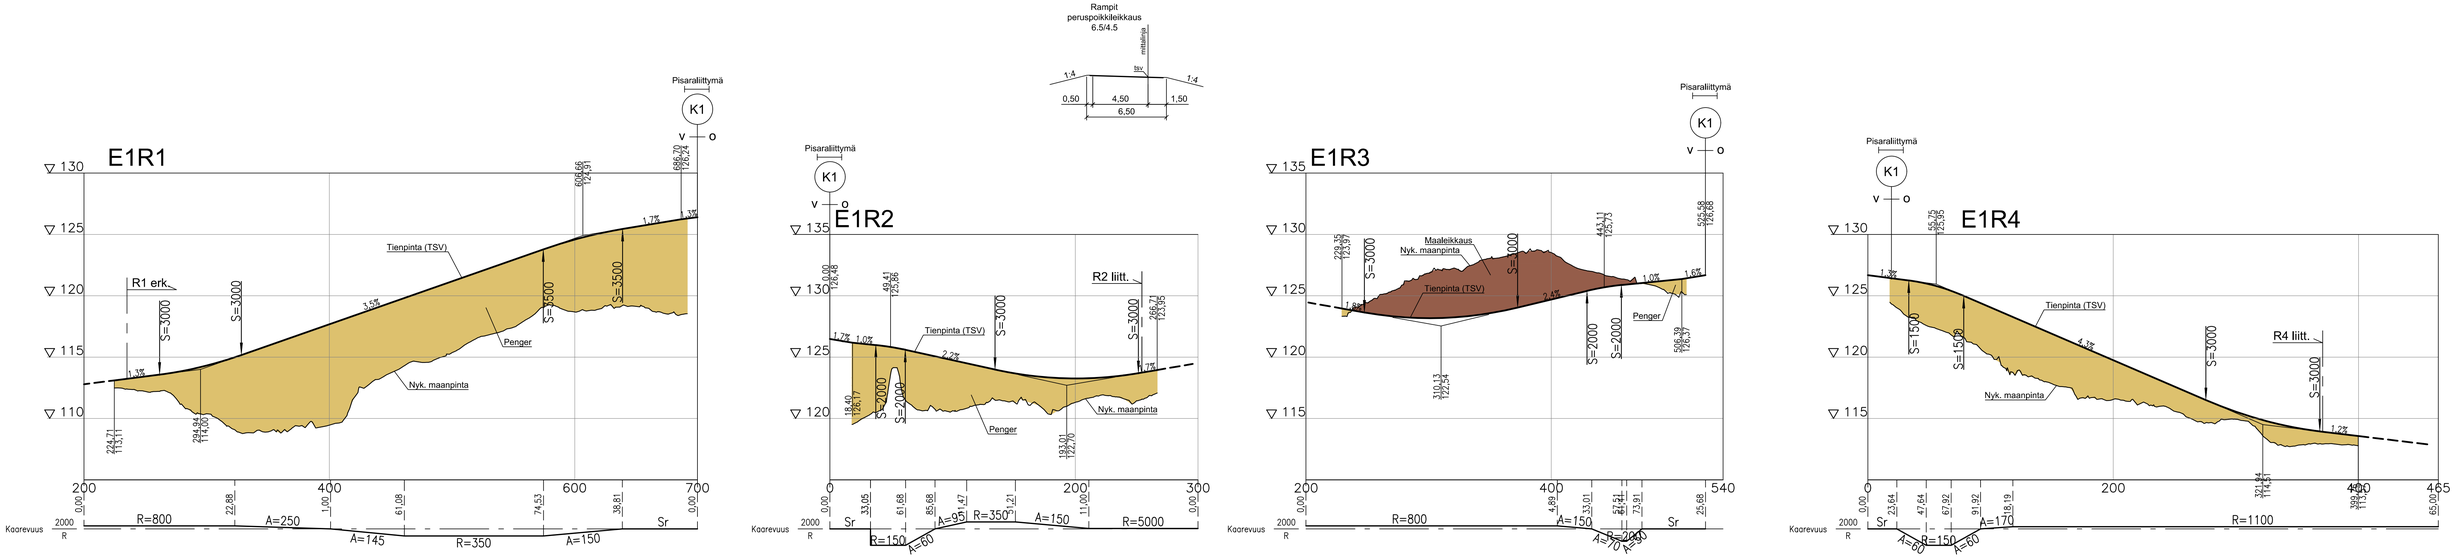


LUONNOS 19.5.2021

| Merkki | Muutos | | | Pvm. | Suunn. | Tark. | Koord.järj. | ETRS-GK25 | Hanke | |
|---|---|---|---|---|---|---|---|---|---|---|
| Einsiedler, Sierre- ja ympäristöskaus | | HÄMEENLINNA | | WSP | WSP Finland Oy | Kohdeyhteinkö 1 D 90.000 Tuna puh. 0207 864 12 fax. 0207 864 800 | Kork.järj. | N2000 | Valtatien 3 Helsinki - Hämeenlinna parantaminen rakentamalla Moreenin eritasoliittymä, Hämeenlinna ja Janakkala | TIESUUNNITELMA |
| Pvm. | Tark. | Pvm. | Tark. | Pvm. | Suunn. | Tomi Lyly | Tierek.tunnus | | Piirustus | Mittakaava | Piir.nro |
| xx.xx2021 | Hyv. . | xx.xx2021 | Hyv. . | | Proj.pääll. | Tomi Harjula | | | Pituusleikkaus R1, R2, R3 ja R4 | 1:2000/:100 | 5.2T |