K1
Peruspoikkileikkaus
plv. 250-360 ja 720-810
AB

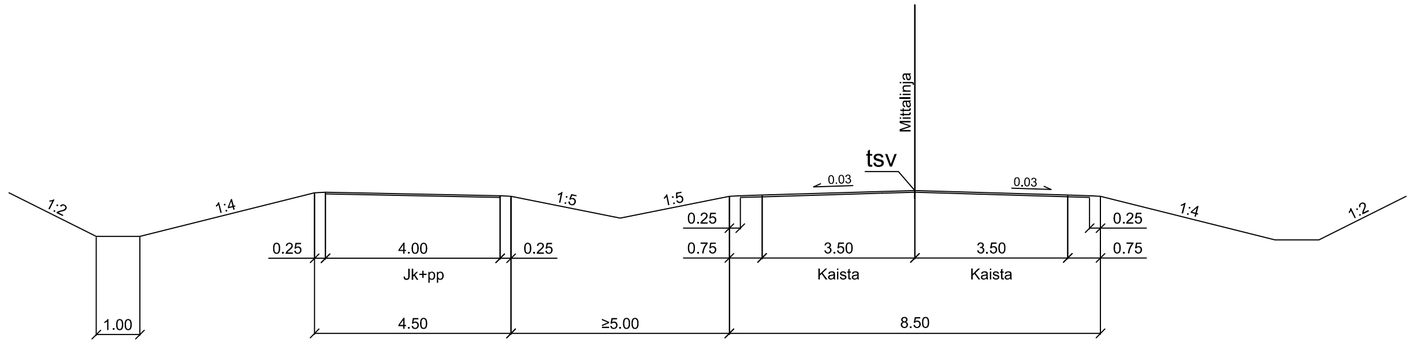

K1
Peruspoikkileikkaus
plv. 360-720
AB

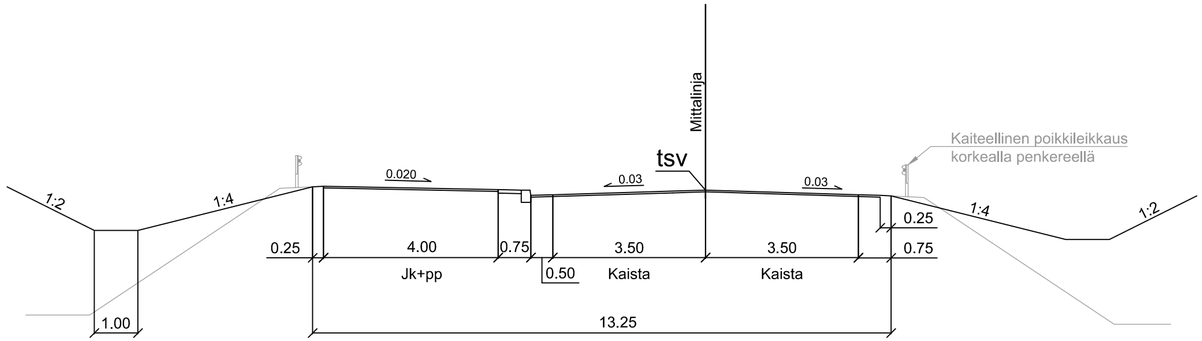

K1
Peruspoikkileikkaus
Sillan kohdalla
AB

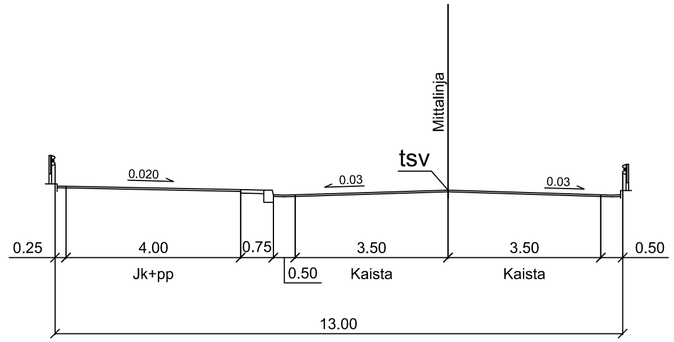

LUONNOS 22.2.2021

Merkki	Muutos	Pvm.	Suunn.	Tark.	Koord.järj.	ETRS-GK25	Hanke	
Elinkeino-, liikenne- ja ympäristökeskus / HÄMEENLINNA / WSP Finland Oy, Kiviharjunlenkki 1 D 90220 Oulu, puh. 0207 864 12, fax. 0207 864 800					Kork.järj.	N2000	Valtatien 3 Helsinki - Hämeenlinna parantaminen rakentamalla Moreenin eritasoliittymä, Hämeenlinna ja Janakkala	TIESUUNNITELMA
Pvm. xx.xx2021	Tark. Hyv. .	Pvm. xx.xx2021	Tark. Hyv. .	Pvm.	Suunn. Tomi Lyly		Tierek.tunnus	Piirustus: Liikennetekninen poikkileikkaus K1	Mittakaava: 1:100	Piir.nro: 6T-1
					Proj.päälll. Tomi Harjula			