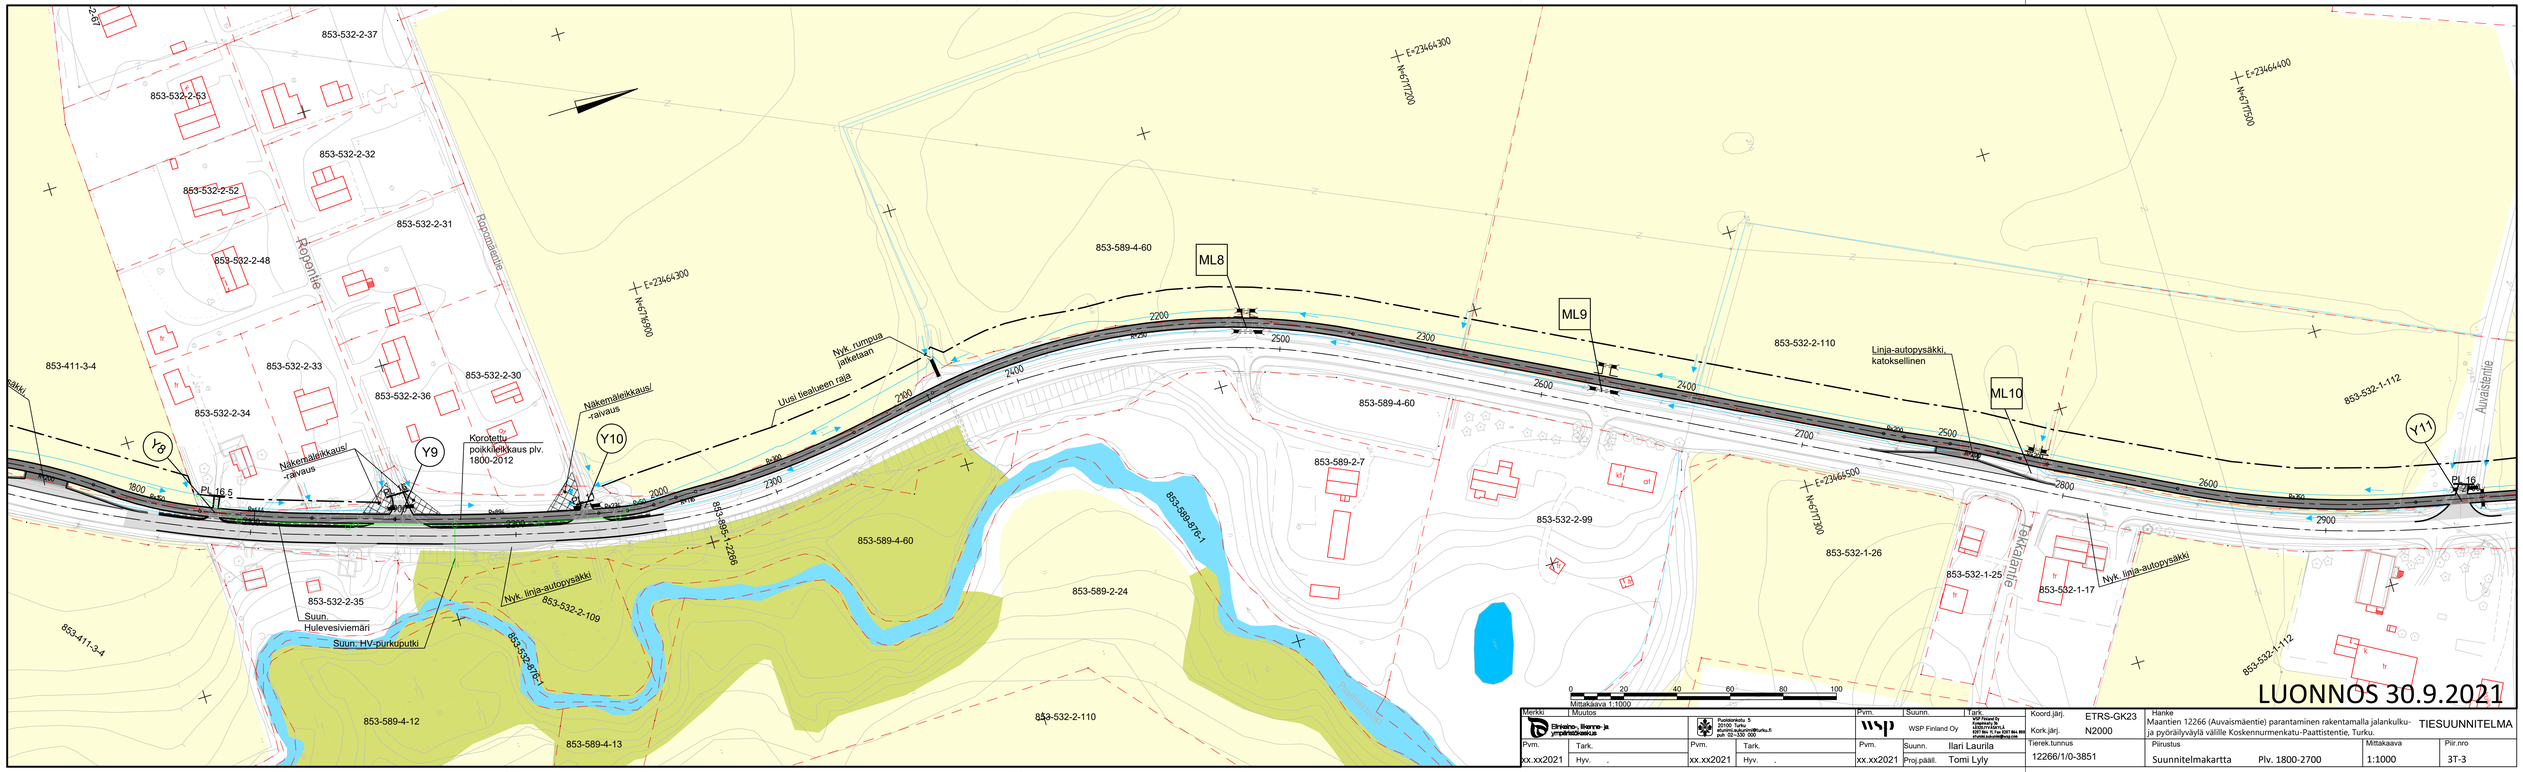

LUONNOS 30.9.2021

Merkki	Muutos			Pvm.	Suunn.	Tark.	Koord.järj.	ETRS-GK23	Hanke: Maantien 12266 (Auvaismäentie) parantaminen rakentamalla jalankulku- ja pyöräilyväylä välille Koskennurmenkatu-Paattistentie, Turku. TIESUUNNITELMA
Ely-keino-, lienne- ja ympäristökeskus		Pumlantie 9, 20100 Turku, etunimi.sukunimi@turku.fi puh. 02-135 5000	WSP Finland Oy				Kork.järj.	N2000	
Pvm.	Tark.	Pvm.	Tark.	Pvm.	Suunn.	Ilari Laurila	Tierek.tunnus	12266/1/0-3851	Piirustus: Suunnitelmakartta Plv. 1800-2700
xx.xx2021	Hyv. .	xx.xx2021	Hyv. .	xx.xx2021	Proj.päällk.	Tomi Lyly			Mittakaava: 1:1000 Piir.nro: 3T-3