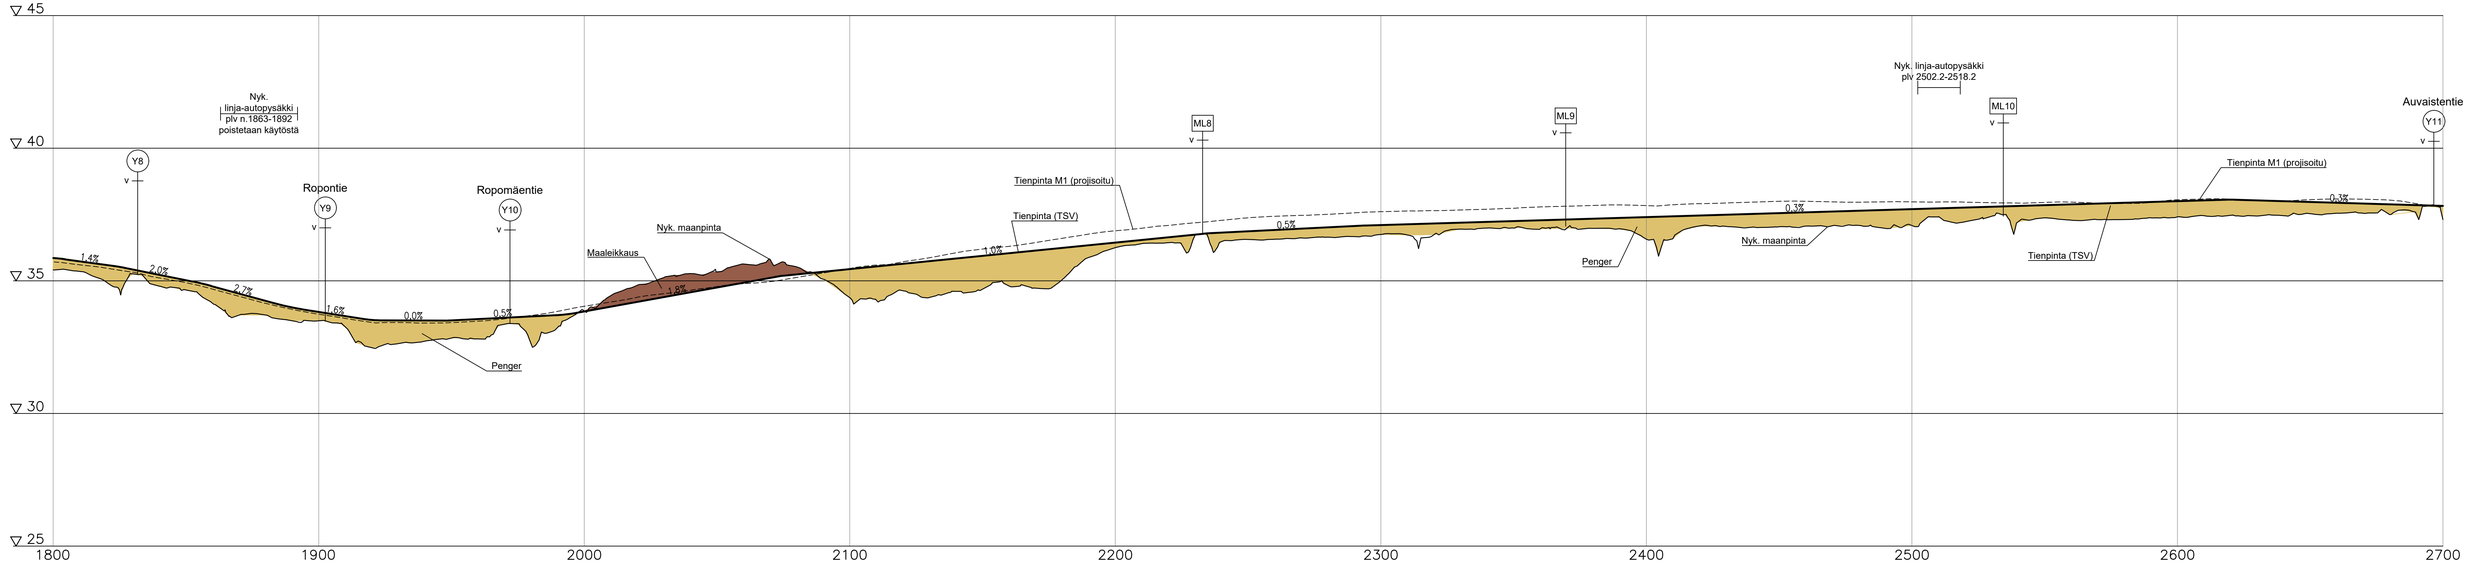

LUONNOS 30.9.2021

Merkki	Muutos			Pvm.	Suunn.	Tark.	Koord.järj.	ETRS-GK23	Hanke	TIESUUNNITELMA
Elinkeino-, liikenne- ja ympäristökeskus		Puutoksentie 5 20100 Turku sturkki.kalustoviisto@turku.fi puh. 02-330 000		wsp	WSP Finland Oy	WSP Finland Oy Lemmenkatu 5 13100 Hämeenlinna 5 0201 Mo. 5 Fax 0201 Mo 000 sturkki.kalustoviisto@wsp.com	Kork.järj.	N2000	Maantien 12266 (Auvaismäentie) parantaminen rakentamalla jalankulku- ja pyöräilyväylä välille Koskennurmenkatu-Paattistentie, Turku.	
Pvm.	Tark.	Pvm.	Tark.	Pvm.	Suunn.	Ilari Laurila	Tierek.tunnus		Piirustus	Mittakaava	Piir.nro
xx.xx2021	Hyv. .	xx.xx2021	Hyv. .	xx.xx2021	Proj.pääll.	Tomi Lyly	12266/1/0-3851		Pituusleikkaus J1 plv. 1800 - 2700	1:1000 / 1:100	5T-3