



Janakkala

Ei asemakaavaa

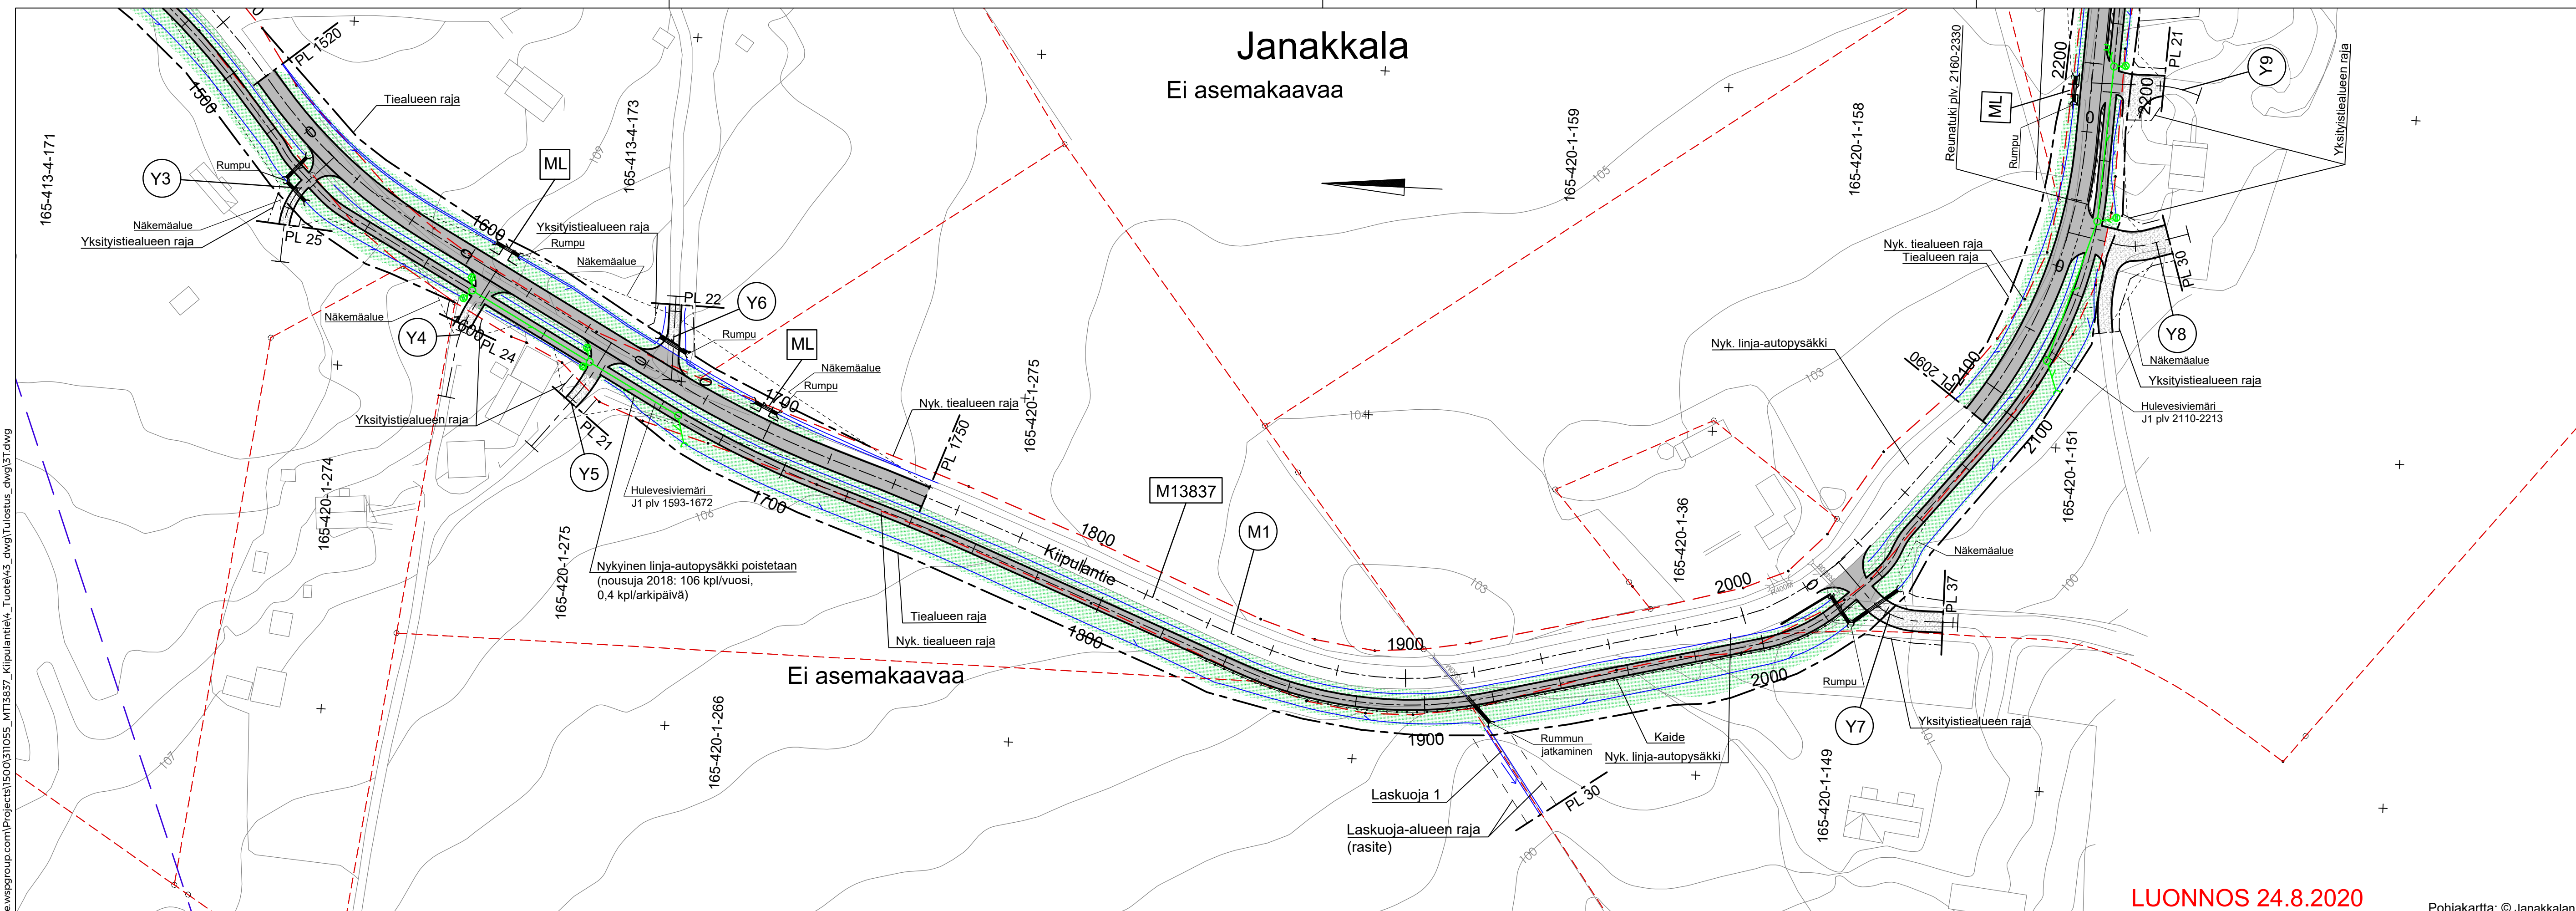

LUONNOS 24.8.2020

Pohjakartta: © Janakkalan kunta

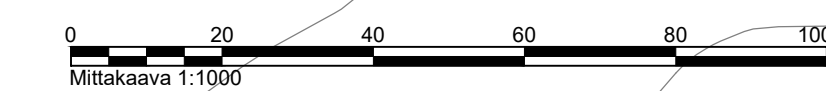

Merkki	Muutos	Pvm.	Suunn.	Tark.	Koordinaattijärjestelmä	Maantie 13837 Turenki-Kiipula jalankulku- ja pyöräilyväylän rakentaminen välille Pehtorintie-Pohjanintyentie, Janakkala, tiesuunnitelma		
					ETRS-GK25			
					Korkeusjärjestelmä			
					N2000			
					Tierekisteritunnus			
					13837/1/1049-5035			
						Suunnitelmakartta	Mittakaava	Piir.nro
							1:1000	3T-3

\\ftmp20\osero1\se.wspgroup.com\Projects\1500\31055_MTT13837_Kiipulantie4_Tuote\43_dwg\Tuulustus_dwg\3T.dwg