


\\ftp200ser01.se.wspgroup.com\Projects\150031055_MTT13837_Kiipulanitie4_Tuote\43_dwg\Tulostus_dwg\5T.dwg

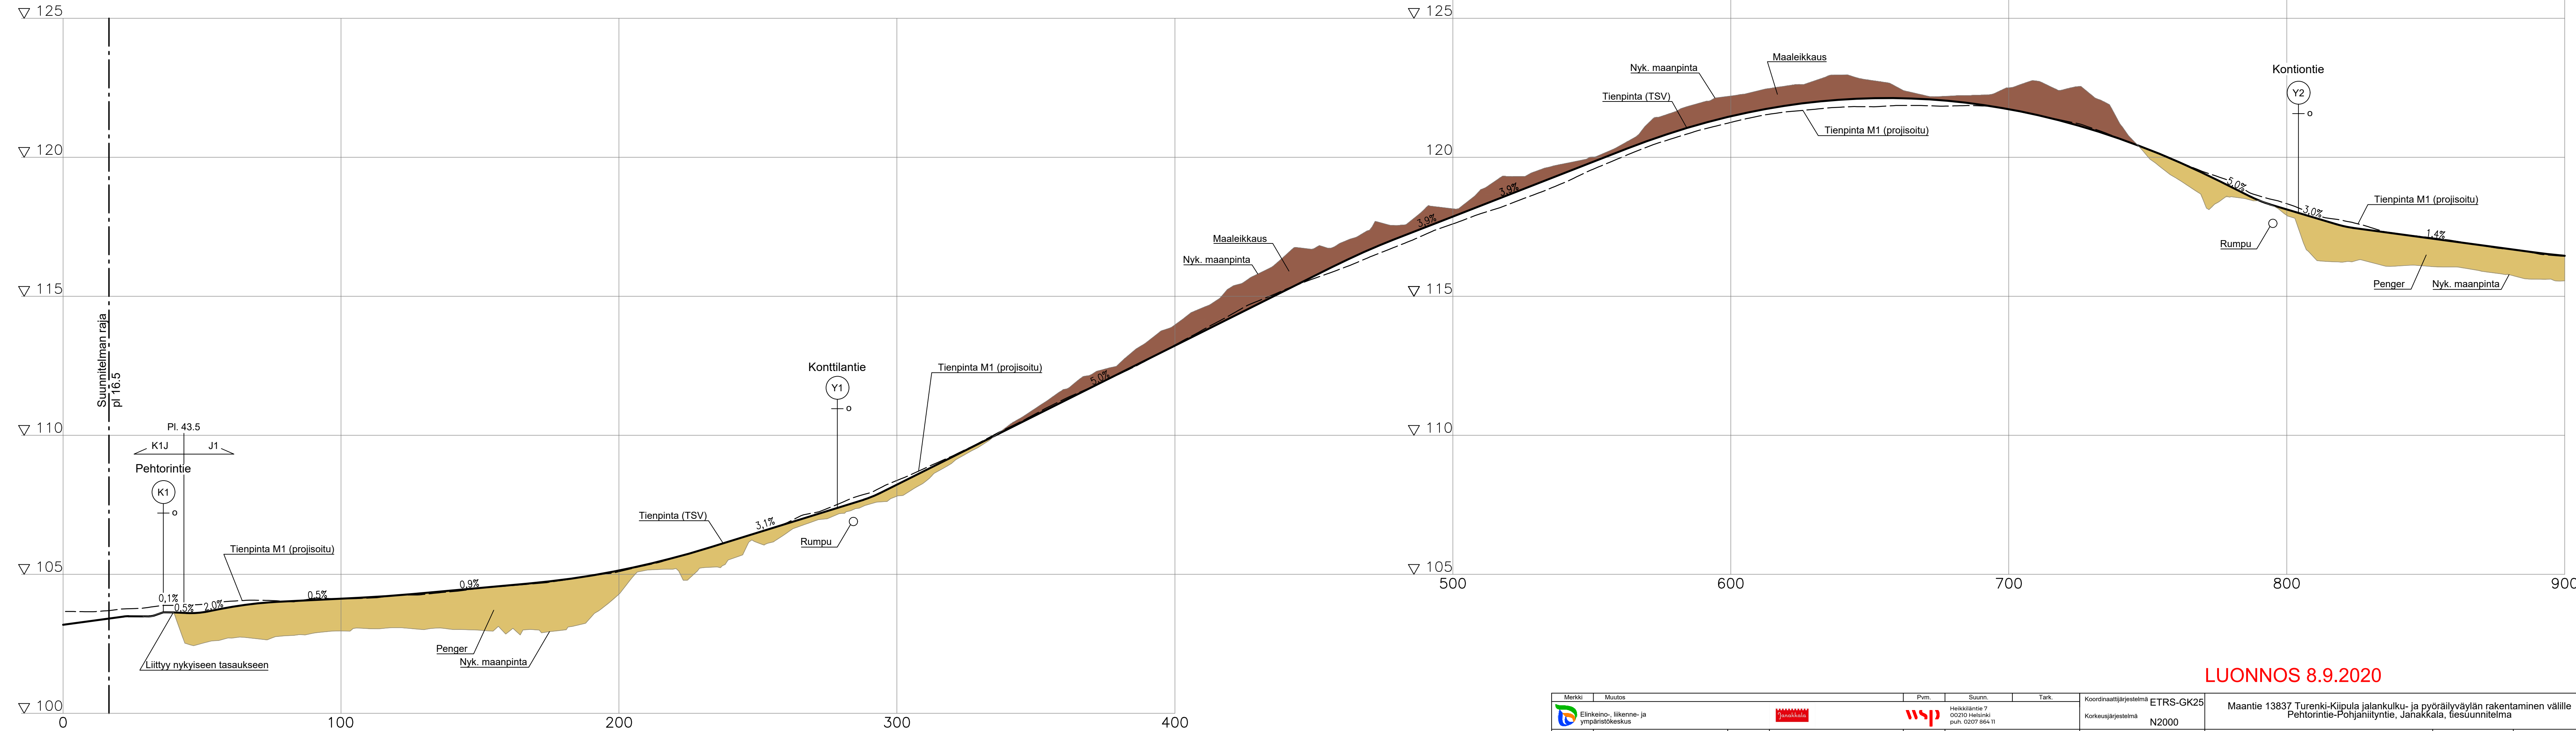

LUONNOS 8.9.2020

Merkit	Muutos	Pvm.	Suunn.	Tark.	Koordinaattijärjestelmä	ETRS-GK25	Maantie 13837 Turenki-Kiipula jalankulku- ja pyöräilyväylän rakentaminen välille Pehtorintie-Pohjaniityntie, Janakkala, tiesuunnitelma	
					Korkeusjärjestelmä	N2000		
Pvm.	Mervi Varis	Pvm.	Jussi Kivistö	Pvm.	Hannele Kemppe	Tieteristitunnus	Pituusleikkaus J1 plv. 0 - 900	
pp.kk.vvvv		pp.kk.vvvv		pp.kk.vvvv	Saila Toorikka / Tomi Lyly	13837/1/1049-5035		
							Mittakaava	1:1000 / 1:100
							Piir.nro	5T-11