


\\fimp20.0ser01.se.wspgroup.com\Projects\150\0\31055\_MTT13837\_Kiipulantiel4\_Tuote\42\_dwg\Tulostus\_dwg\5T.dwg

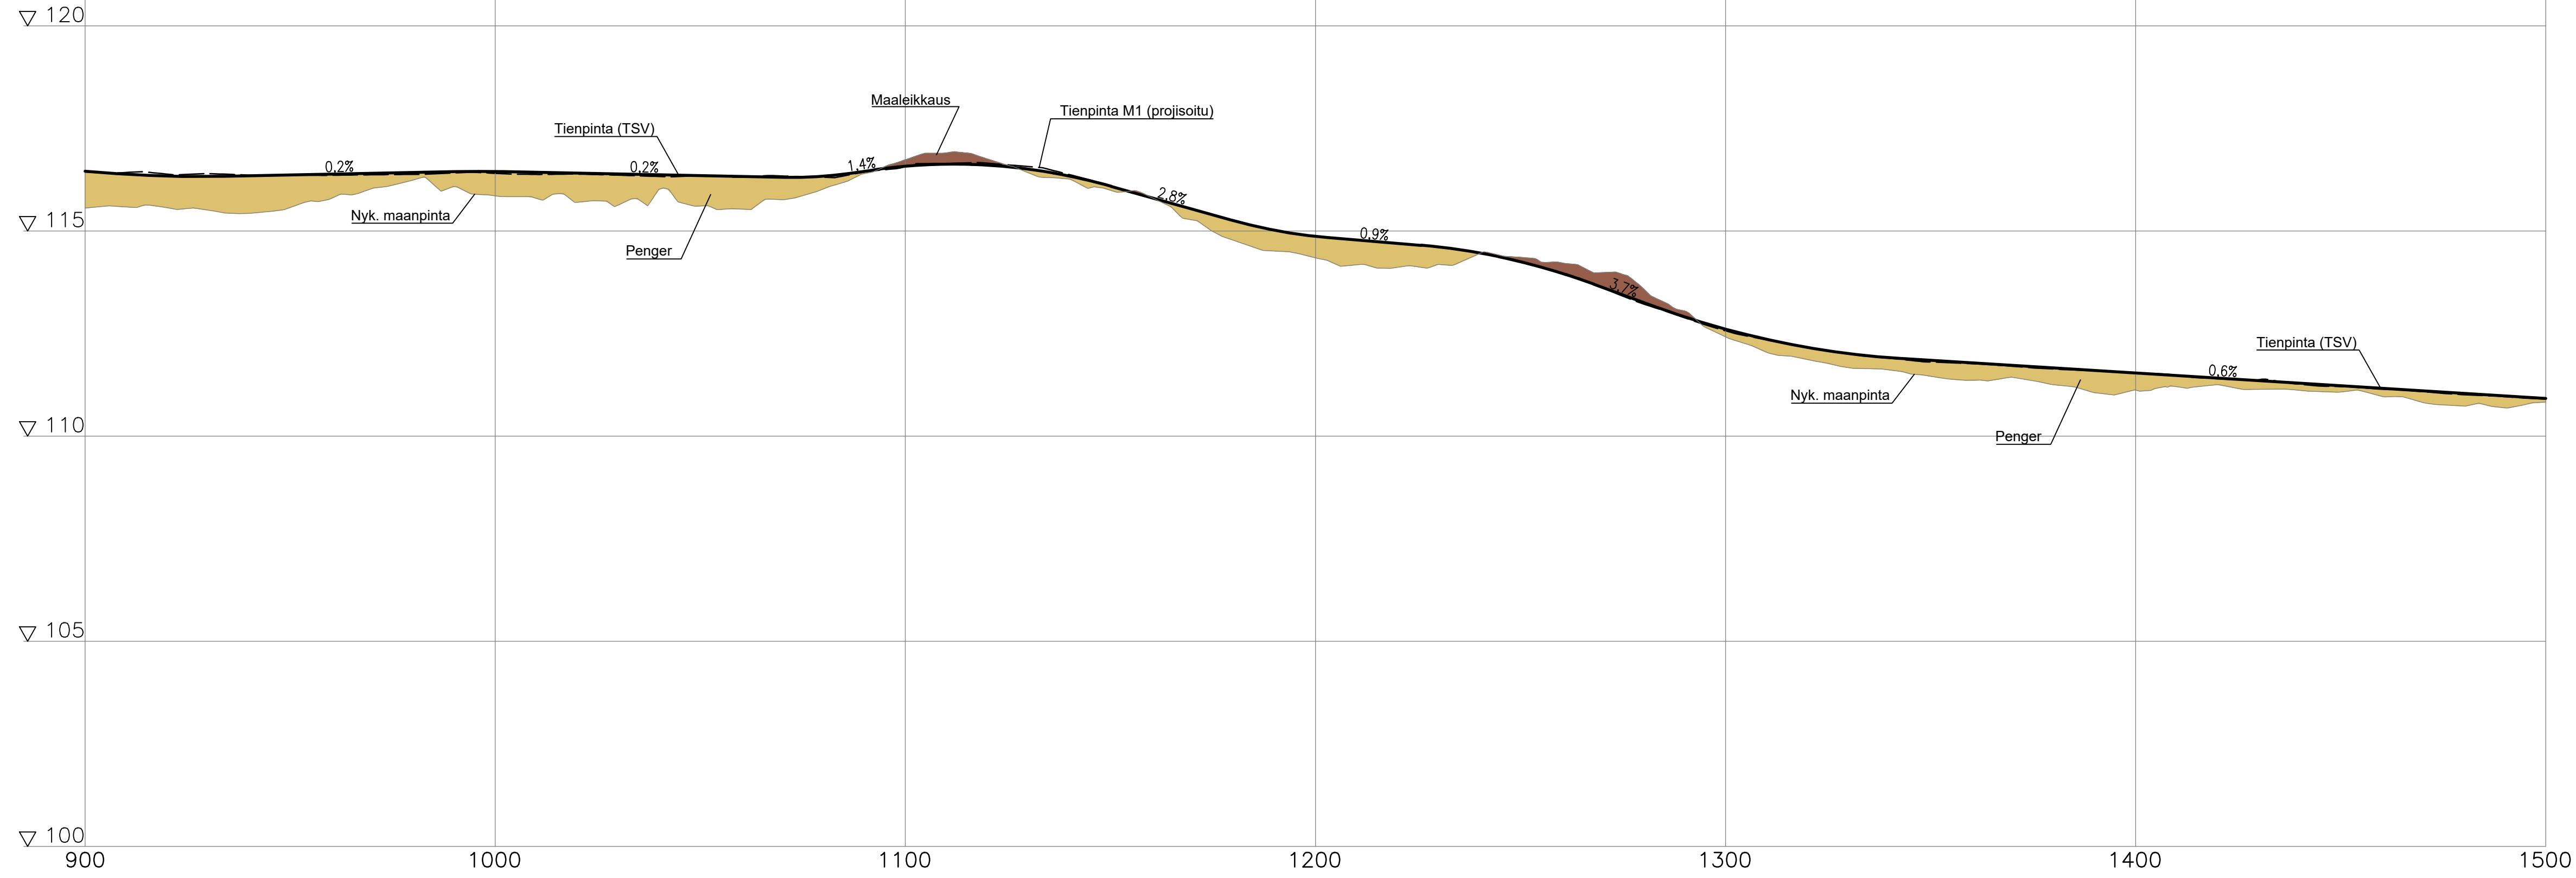

**LUONNOS 24.8.2020**

Merkki	Muutos	Pvm.	Suunn.	Tark.	Koordinaattijärjestelmä	ETRS-GK25	Maantie 13837 Turenki-Kiipula jalankulku- ja pyöräilyväylän rakentaminen välille Pehtorintie-Pohjaniityntie, Jahakkala, tiesuunnitelma			
					Korkeusjärjestelmä	N2000				
Pvm.	Mervi Varis	Pvm.	Jussi Kivistö	Pvm.	Hannele Kemppe	Tierekisteritunnus	Pituusleikkaus J1 plv. 900 - 1500			
pp.kk.vvvv		pp.kk.vvvv		pp.kk.vvvv	Saila Toorikka / Tomi Lyly	13837/1/1049-5035		Mittakaava	1:1000 / 1:100	Piir.nro