


\\ftp200ser01.se.wspgroup.com\Projects\150031055\_MT13837\_Kiipulanatie4\_Tuote\43\_dwg\Tulostus\_dwg\5T.dwg

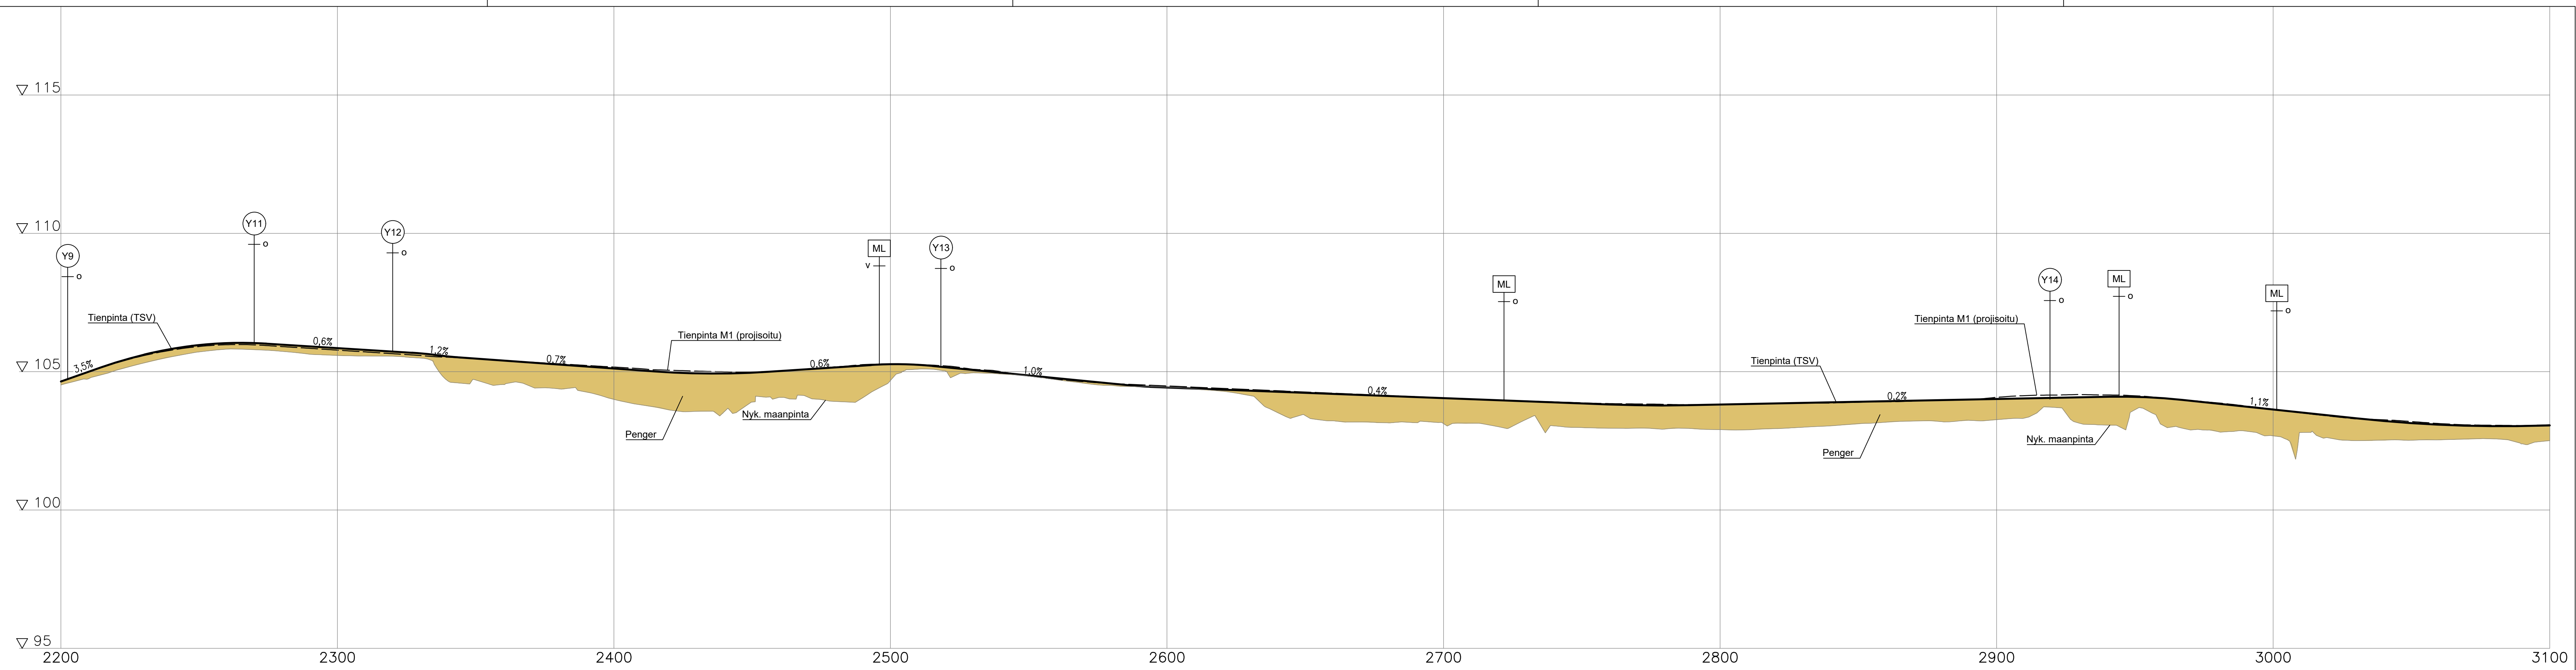

**LUONNOS 24.8.2020**

Merkki	Muutos	Pvm.	Suunn.	Tark.	Koordinaattijärjestelmä	Maantie 13837 Turenki-Kiipula jalankulku- ja pyöräilyväylän rakentaminen välille Pehtorintie-Pohjaniityntie, Janakkala, tiesuunnitelma		
					ETRS-GK25			
Elinkeino-, liikenne- ja ympäristökeskus		Heikkiläntie 7 00210 Helsinki puh. 0207 864 11			Korkeusjärjestelmä	N2000		
Pvm. pp.kk.vvvv	Mervi Varis	Pvm. pp.kk.vvvv	Jussi Kivistö	Pvm. pp.kk.vvvv	Tieregisteritunnus	13837/1/1049-5035		Pituusleikkaus J1 plv. 2200 - 3100
					Mittakaava	1:1000 / 1:100		Piir.nro 5T-14