


**S1** Joukahaisenojan silta  
 HL = 6,6 m  
 vapaa-aukko 2 x 3,97 m  
 W = +202.7 (7.7.2020)  
 HW = +203.67

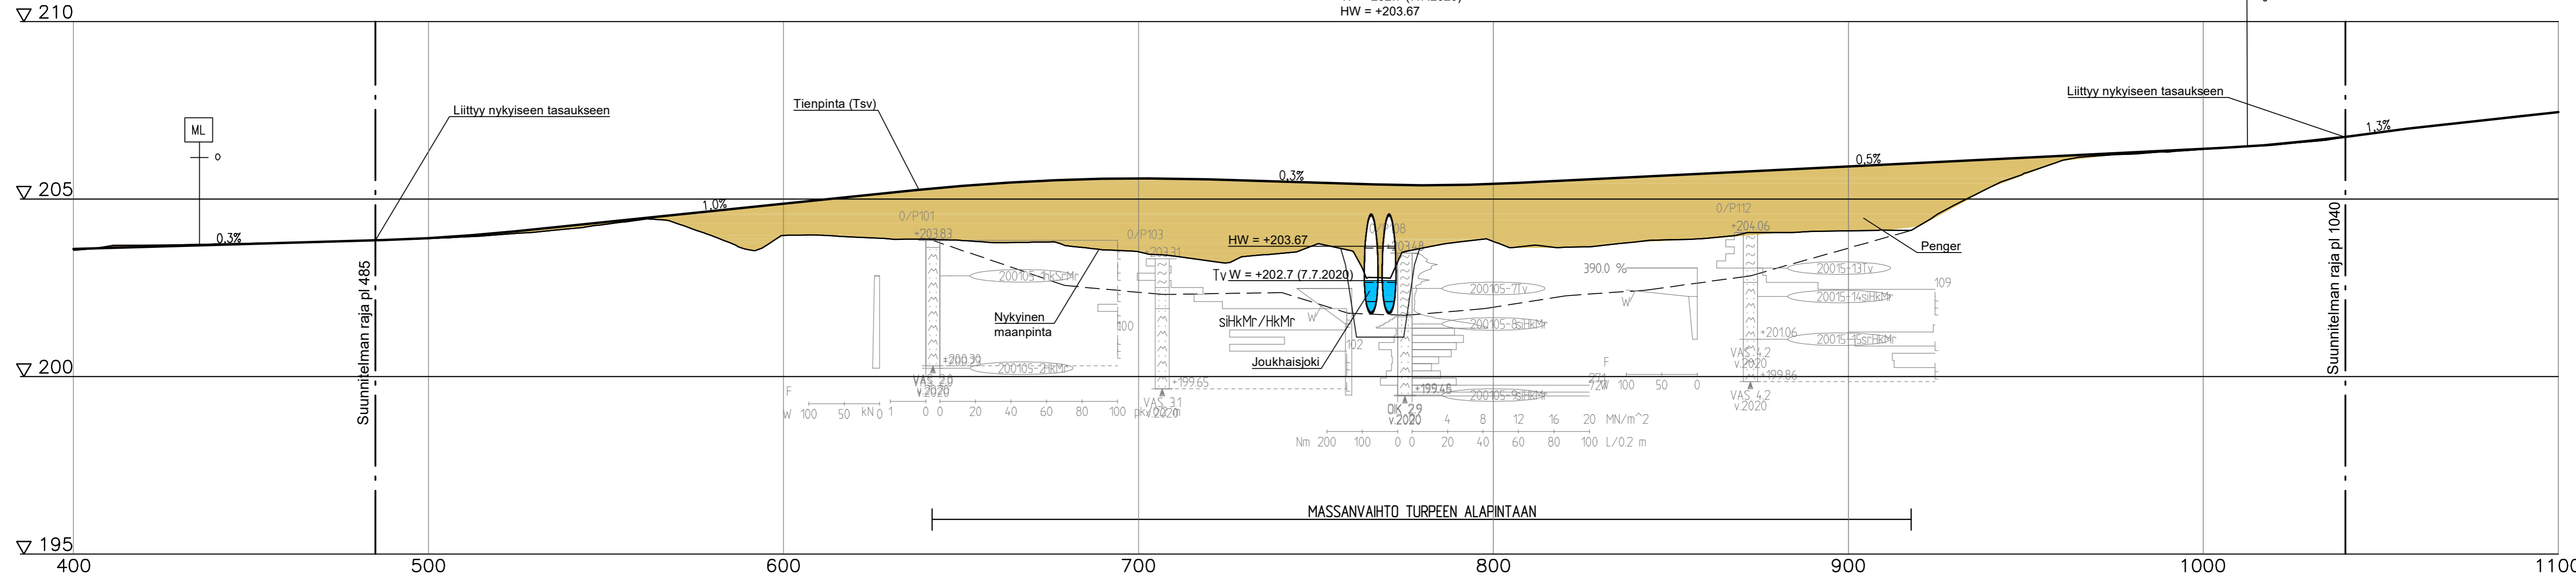

**LUONNOS 22.10.2020**

<b>Merkki</b>	<b>Muutos</b>	<b>Pvm.</b>	<b>Suunn.</b>	<b>Tark.</b>	<b>Koord.järj.</b>	<b>Hanke</b>	<b>TIESUUNNITELMA</b>
	Elinkeino-, liikenne- ja ympäristökeskus	18.12.2020	Hyv.	Jaakko Myllylä	ETRS-GK26, N2000	Mt 952 parantaminen Joukahaisenojan sillan kohdalla, Sodankylä	
	WSP Finland Oy	18.12.2020	Proj.pääll.	Pirjo Hypén	Tierek.tunnus	Pituusleikkaus M1 plv 485-1040	
					952 / 15 / 2625 - 3195	Mittakaava	Piir.nro
						1:1000/1:100	5T-1