
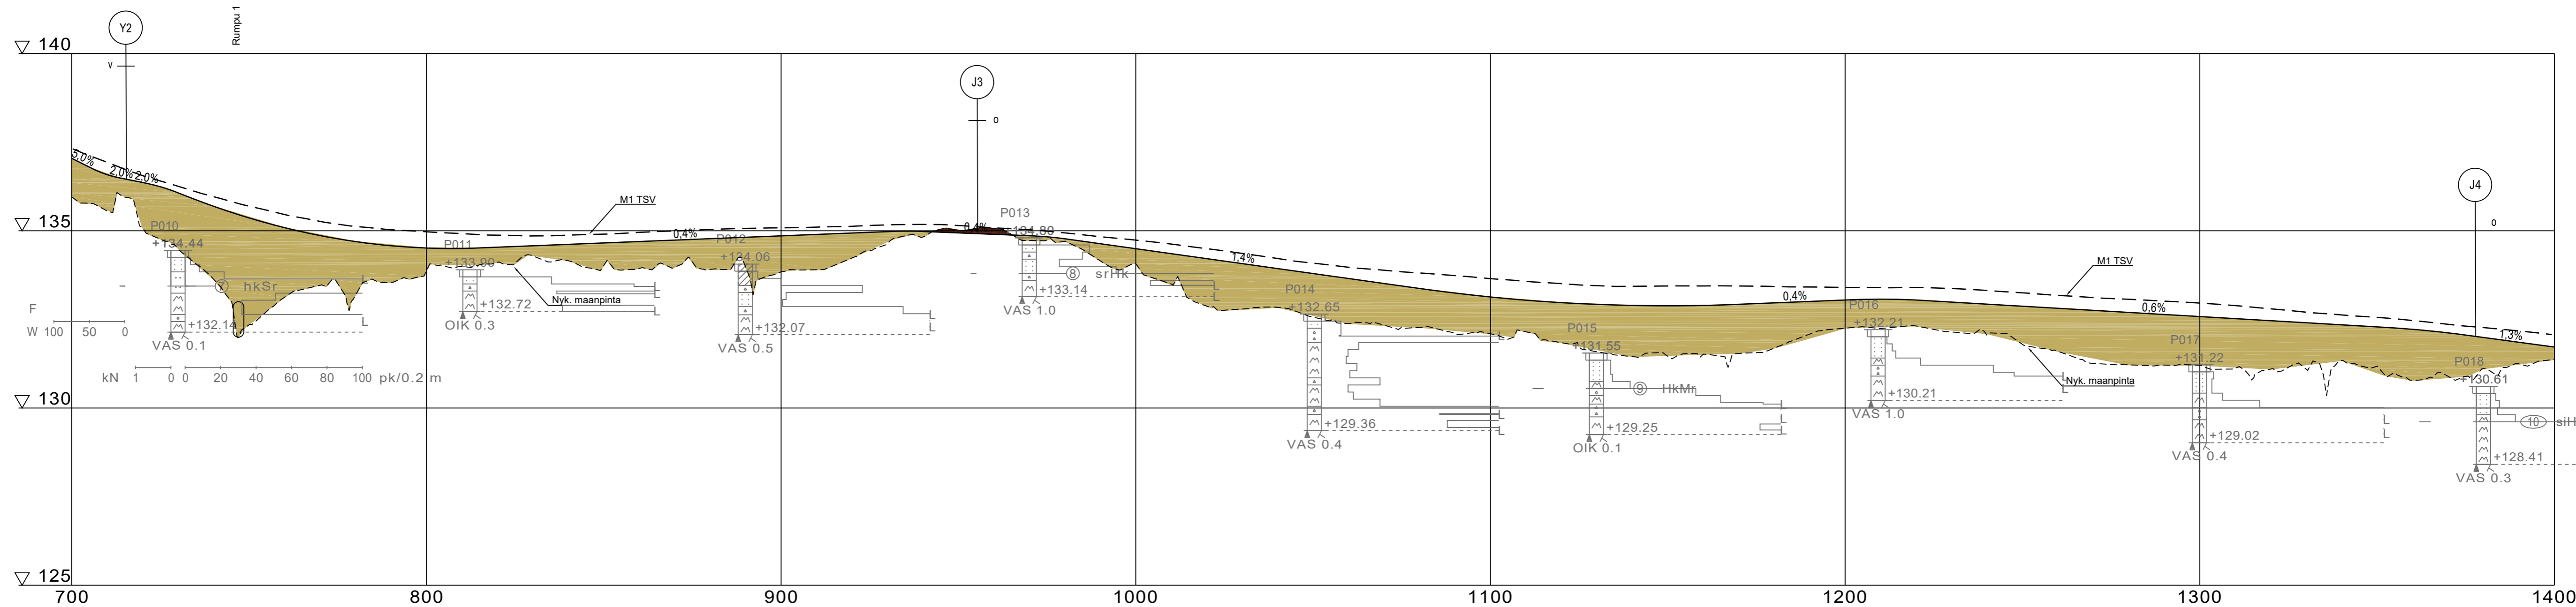




LUONNOS 6.10.2020

Merkki	Muutos	Pvm.	Suunn.	Tark.	Koord.järj.	Hanke			
	Elinkeino-, liikenne- ja ympäristökeskus PL 2000 70101 KUOPIO		Kuopion kaupunki		WSP Finland Oy Kiviharjuntie 1 D 80220 OULU puh. 0207 864 12	ETRS-GK27, N2000	Maantien 553 kevyen liikenteen järjestely välillä Lapinmäentie - Kurkimäentie, Kuopio		
Pvm.	Tark.	Pvm.	Tark.	Pvm.	Suunn.	Tierek.tunnus	Piirustus	Mittakaava	Piir.nro
30.11.2020	Hyv. Jari Kuokkanen	30.11.2020	Hyv. Ari Räsänen	30.11.2020	Proj.pääM/Iljo Heikkinen	5490/01/0 - 5490/01/48 553/02/0 - 553/02/4050	Pituusleikkaus J1 plv 0-700	1:1000 / 1:100	5T-1
						TIESUUNNITELMA			

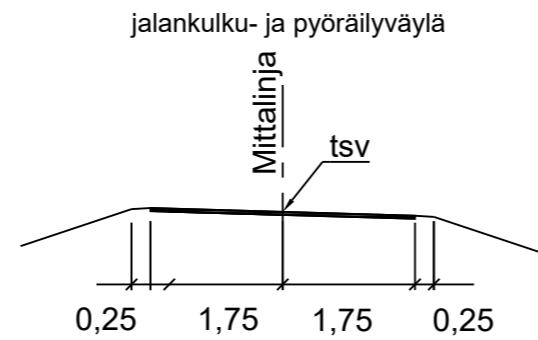



LUONNOS 6.10.2020

Merkki	Muutos	Pvm.	Suunn.	Tark.	Koord. järj.	Hanke		TIESUUNNITELMA	
	Elinkeino-, liikenne- ja ympäristökeskus PL 2000 70101 KUOPIO		Kuopion kaupunki	WSP Finland Oy Kiviharjuntie 1 D 80220 OULU puh. 0207 864 12	ETRS-GK27, N2000	Maantien 553 kevyen liikenteen järjestelyt välillä Lapinmäentie - Kurkimäentie, Kuopio			
Pvm.	Tark.	Pvm.	Tark.	Pvm.	Suunn.	Tierek. tunnus	Piirustus	Mittakaava	Piir.nro
30.11.2020	Hyv. Jari Kuokkanen	30.11.2020	Hyv. Ari Räsänen	30.11.2020	Proj.pääm. Iljo Heikkinen	5490/01/0 - 5490/01/48 553/02/0 - 553/02/4050	Pituusleikkaus J1 plv 700-1400	1:1000 / 1:100	5T-2

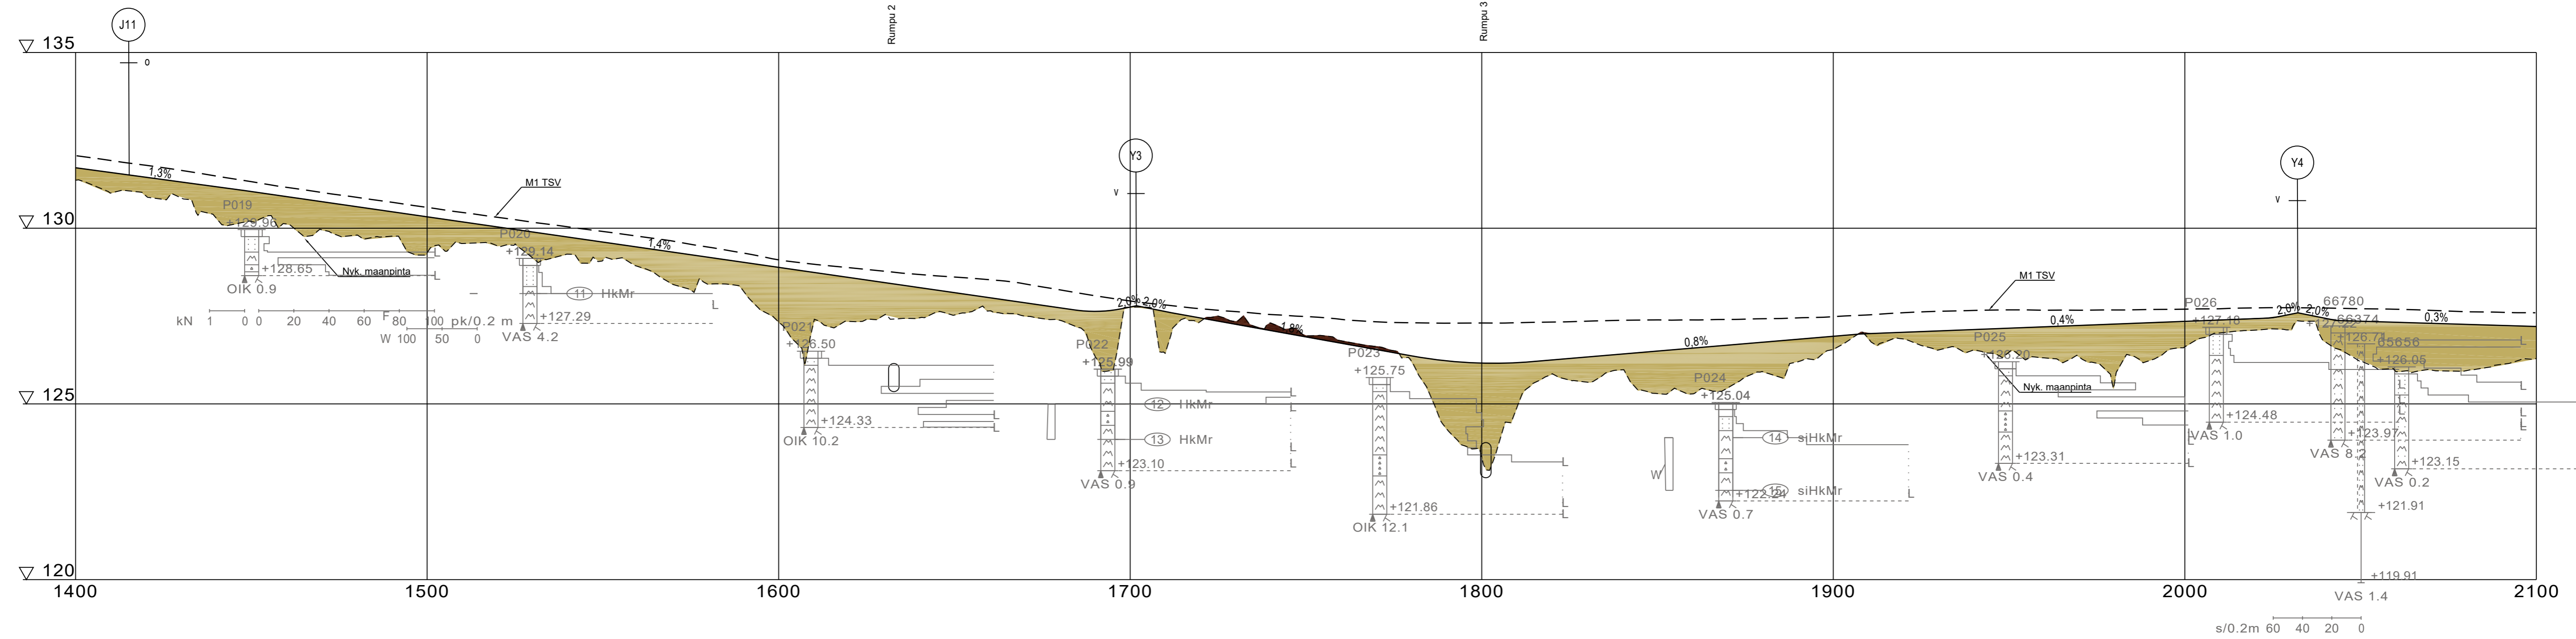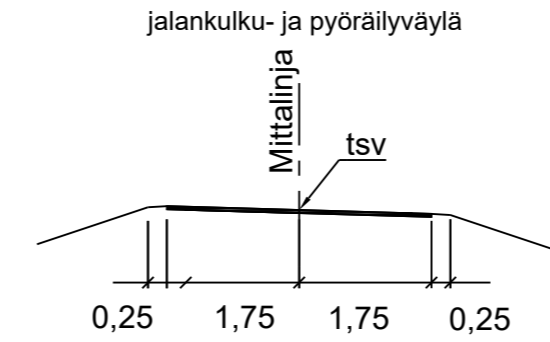



LUONNOS 6.10.2020

Merkki	Muutos	Pvm.	Suunn.	Tark.	Koord. järj.	Hanke		TIESUUNNITELMA	
	PL 2000 70101 KUOPIO		Kuopion kaupunki		ETRS-GK27, N2000	Maantien 553 kevyen liikenteen järjestely välillä Lapinmäentie - Kurkimäentie, Kuopio			
Pvm.	Tark.	Pvm.	Tark.	Pvm.	Suunn.	Tierek.tunnus	Piirustus	Mittakaava	Piir.nro
30.11.2020	Hyv. Jari Kuokkanen	30.11.2020	Hyv. Ari Räsänen	30.11.2020	Proj.pääMikko Heikkinen	5490/01/0 - 5490/01/48 553/02/0 - 553/02/4050	Pituusleikkaus J1 plv 1400-2100	1:1000 / 1:100	5T-3

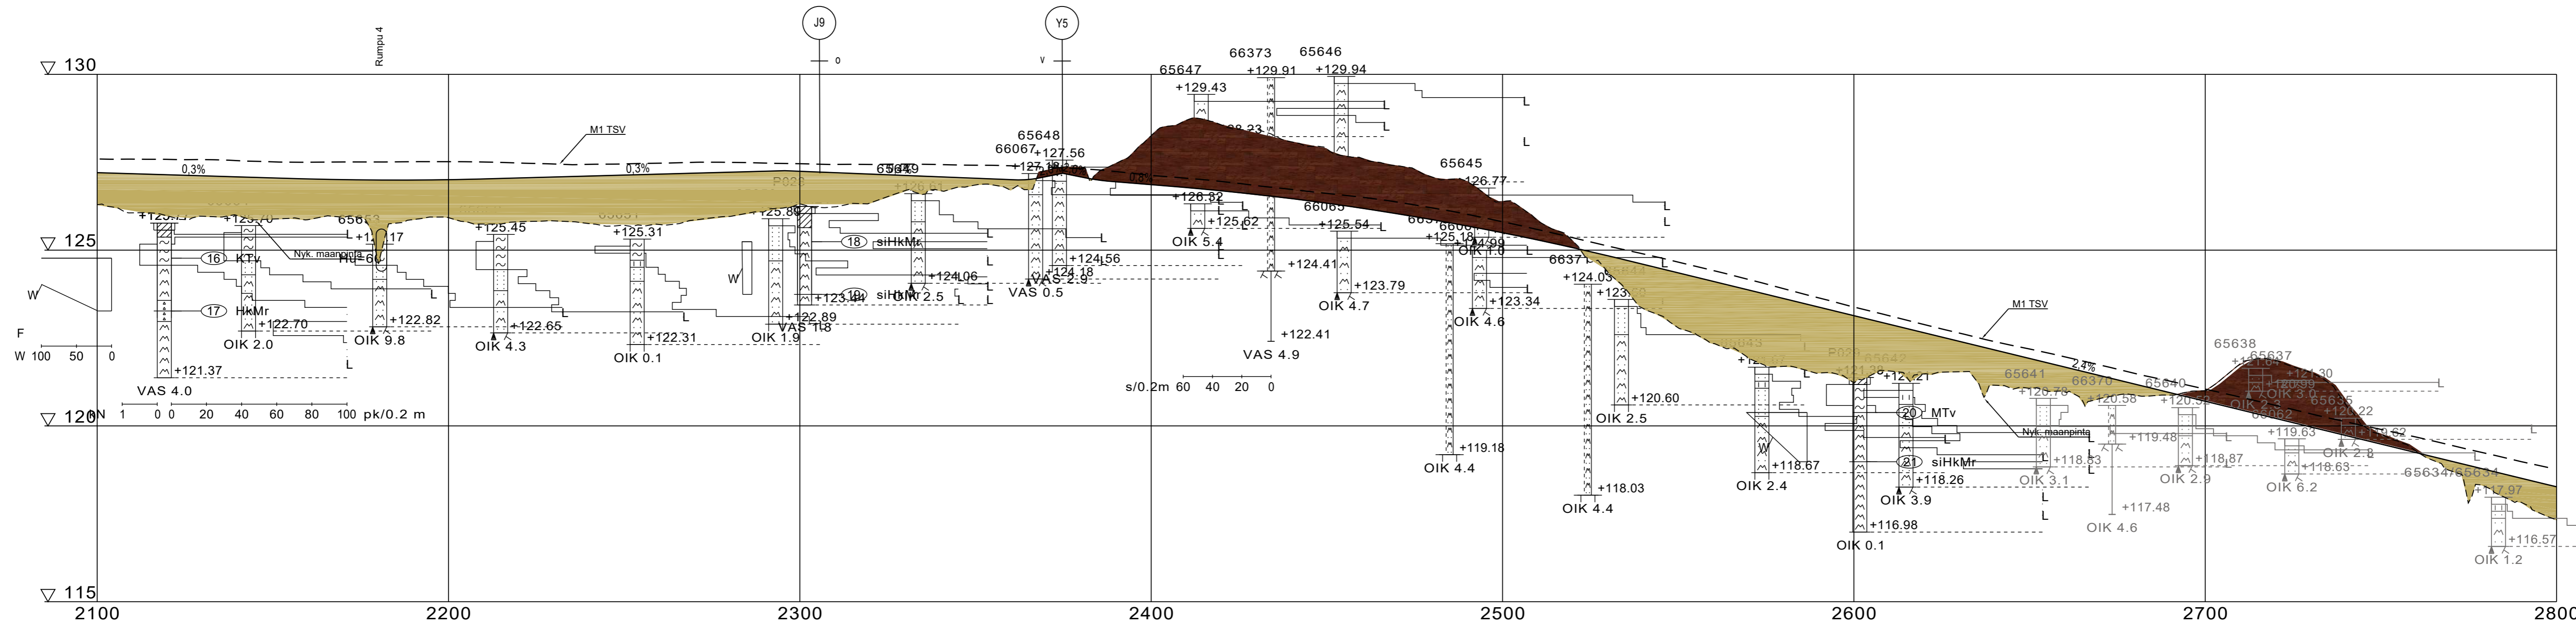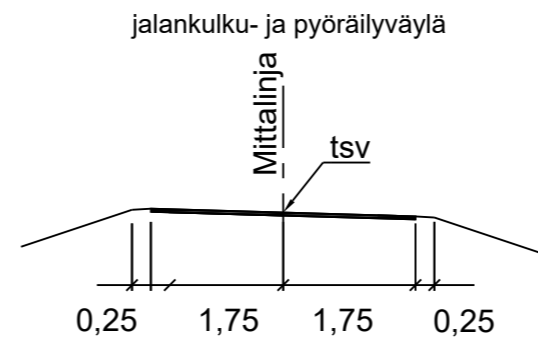



LUONNOS 6.10.2020

Merkki	Muutos	Pvm.	Suunn.	Tark.	Koord. järj.	Hanke		TIESUUNNITELMA	
	Elinkeino-, liikenne- ja ympäristökeskus	PL 2000 70101 KUOPIO	Kuopion kaupunki		WSP Finland Oy	Kiviharjuntie 1 D 80220 OULU puh. 0207 864 12	Maantien 553 kevyen liikenteen järjestelyt välillä Lapinmäentie - Kurkimäentie, Kuopio		
Pvm.	Tark.	Pvm.	Tark.	Pvm.	Suunn.	Tierek. tunnus		Piirustus	Mittakaava
30.11.2020	Hyv. Jari Kuokkanen	30.11.2020	Hyv. Ari Räsänen	30.11.2020	Proj.pääM/Iljo Heikkinen	5490/01/0 - 5490/01/48 553/02/0 - 553/02/4050		Pituusleikkaus J1 plv 2100-2800	1:1000 / 1:100
								Piir.nro	5T-4

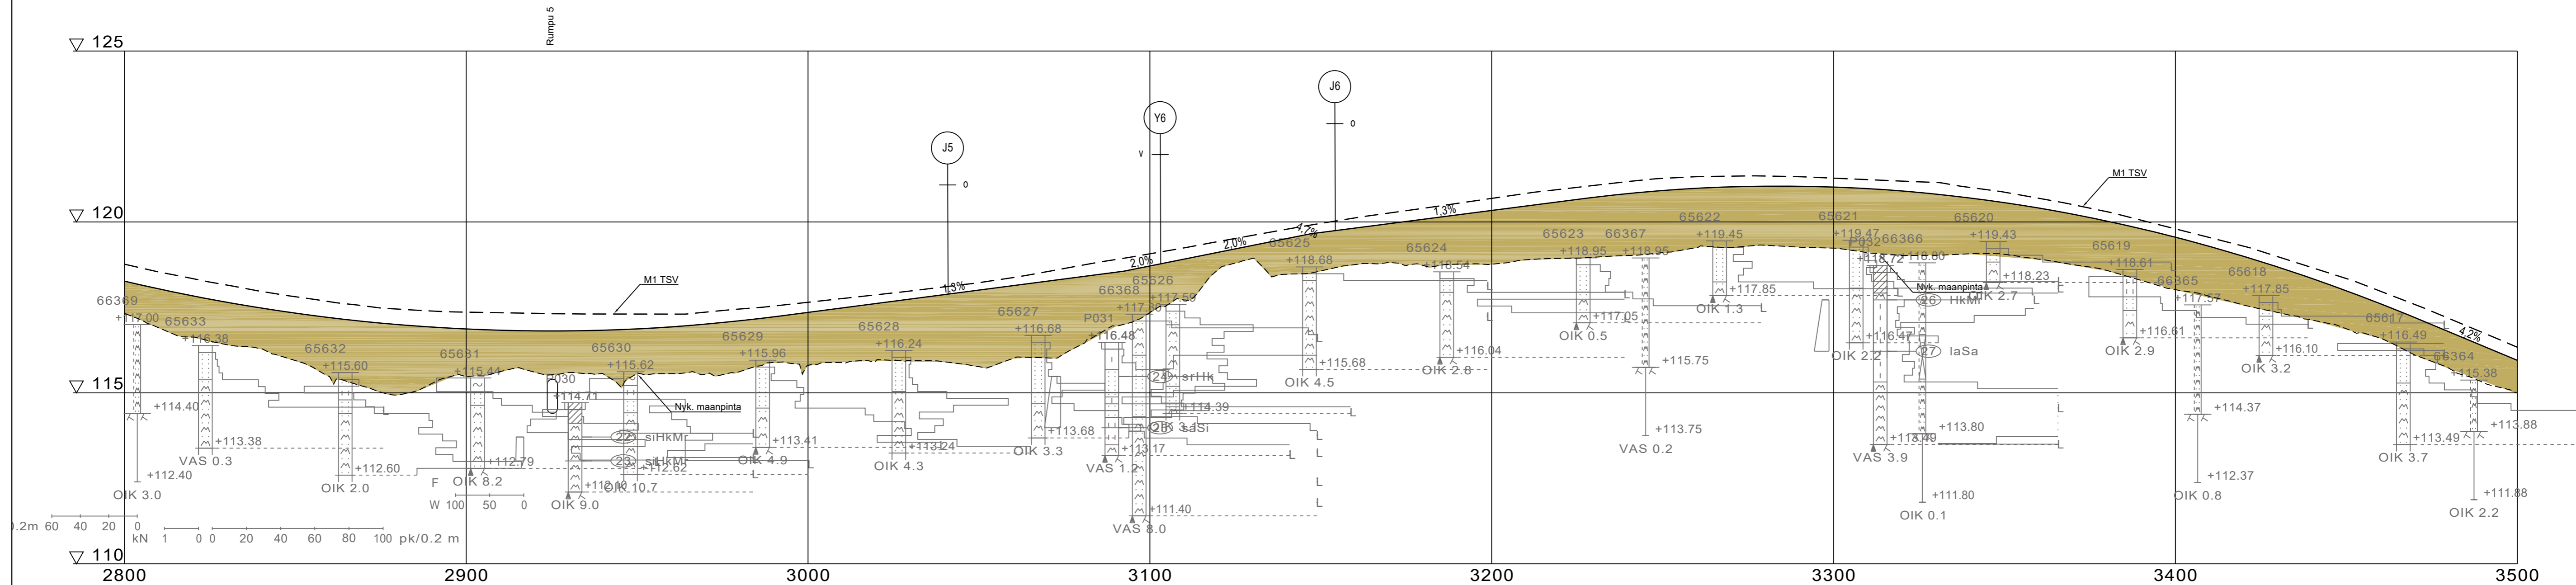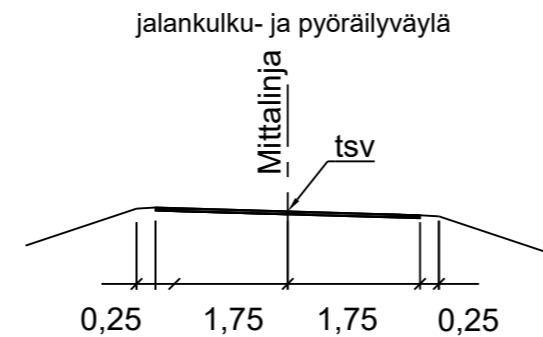

LUONNOS 6.10.2020

Merkki	Muutos	Pvm.	Suunn.	Tark.	Koord. järj.	Hanke		TIESUUNNITELMA	
	Elinkeino-, liikenne- ja ympäristökeskus	PL 2000 70101 KUOPIO	Kuopion kaupunki		WSP Finland Oy	Kiviharjuntie 1 D 80220 OULU puh. 0207 864 12	Maantien 553 kevyen liikenteen järjestely välillä Lapinmäentie - Kurkimäentie, Kuopio		
Pvm.	Tark.	Pvm.	Tark.	Pvm.	Suunn.	Tierek. tunnus		Piirustus	Mittakaava
30.11.2020	Hyv. Jari Kuokkanen	30.11.2020	Hyv. Ari Räsänen	30.11.2020	Proj.pääM/Iljo Heikkinen	5490/01/0 - 5490/01/48 553/02/0 - 553/02/4050		Pituusleikkaus J1 plv 2800-3500	1:1000 / 1:100
								Piir.nro	5T-5

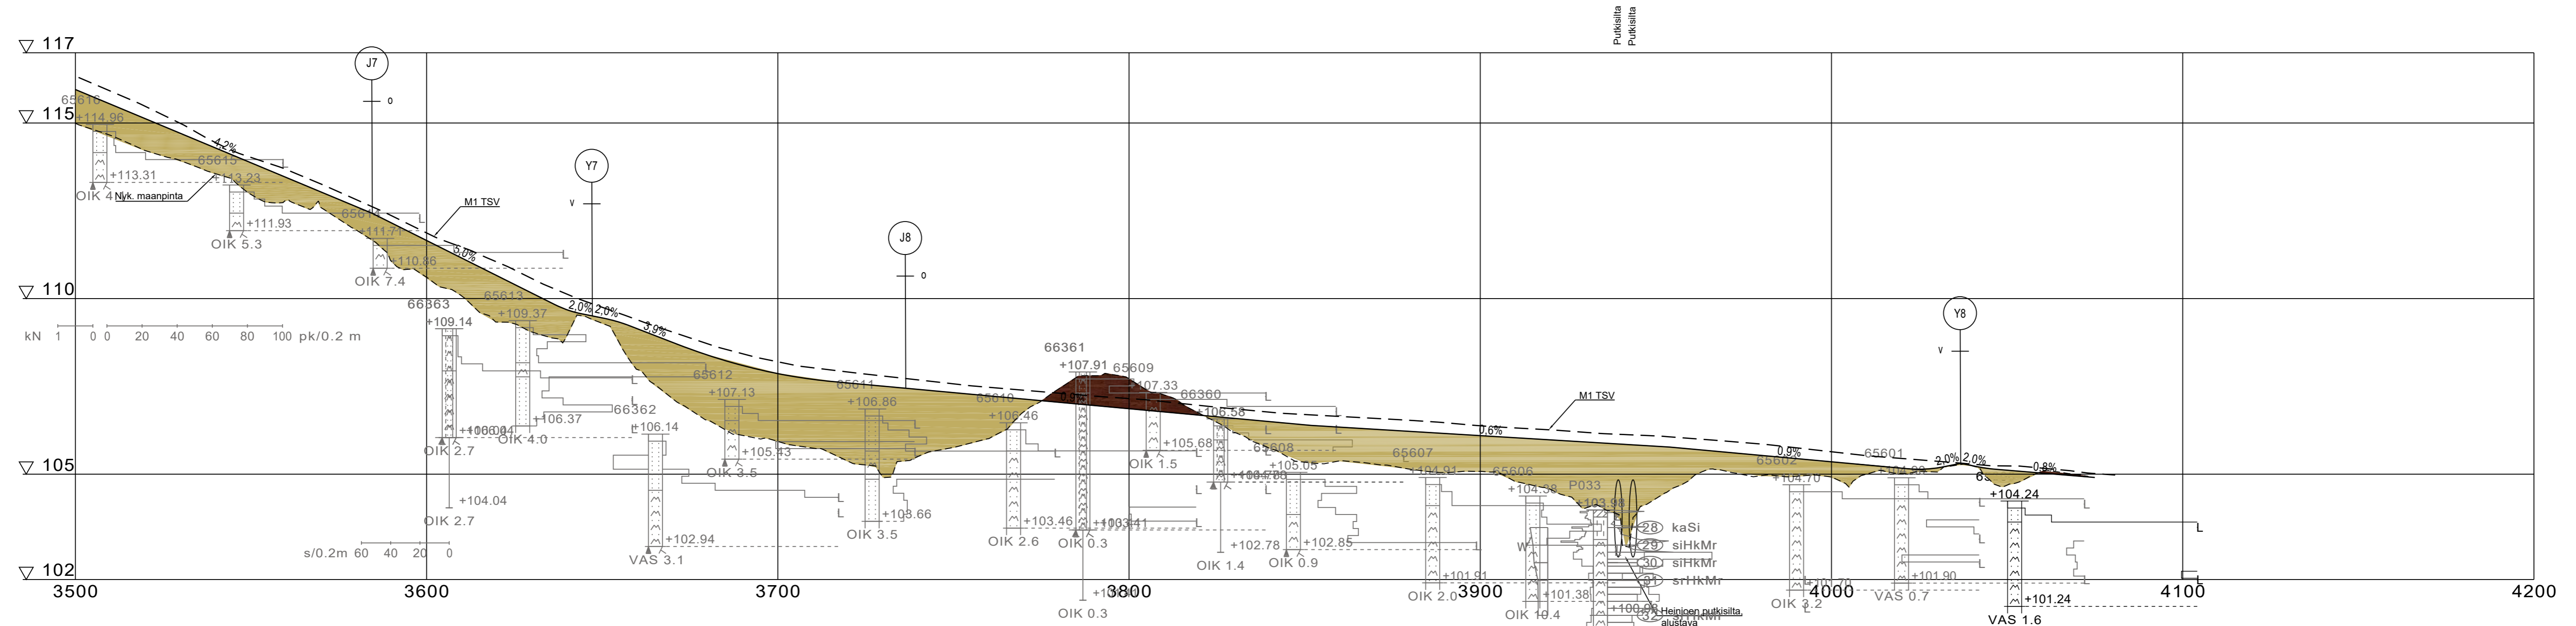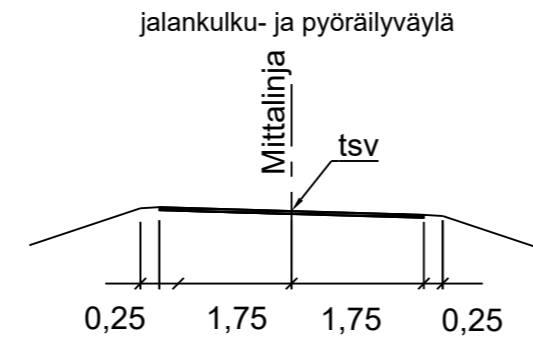

LUONNOS 6.10.2020

Merkki	Muutos	Pvm.	Suunn.	Tark.	Koord. järj.	Hanke	TIESUUNNITELMA
	Elinkeino-, liikenne- ja ympäristökeskus	30.11.2020	PL 2000 70101 KUOPIO	WSP Finland Oy	ETRS-GK27, N2000	Maantien 553 kevyen liikenteen järjestelyt välillä Lapinmäentie - Kurkimäentie, Kuopio	
Pvm.	Tark.	Pvm.	Tark.	Pvm.	Suunn.	Tierek. tunnus	Piirust.
30.11.2020	Hyv. Jari Kuokkanen	30.11.2020	Hyv. Ari Räsänen	30.11.2020	Proj.pääm. Iljo Heikkinen	5490/01/0 - 5490/01/48 553/02/0 - 553/02/4050	Pituusleikkaus J1 plv 3500-
						Mittakaava	Piir.nro
						1:1000 / 1:100	5T-6