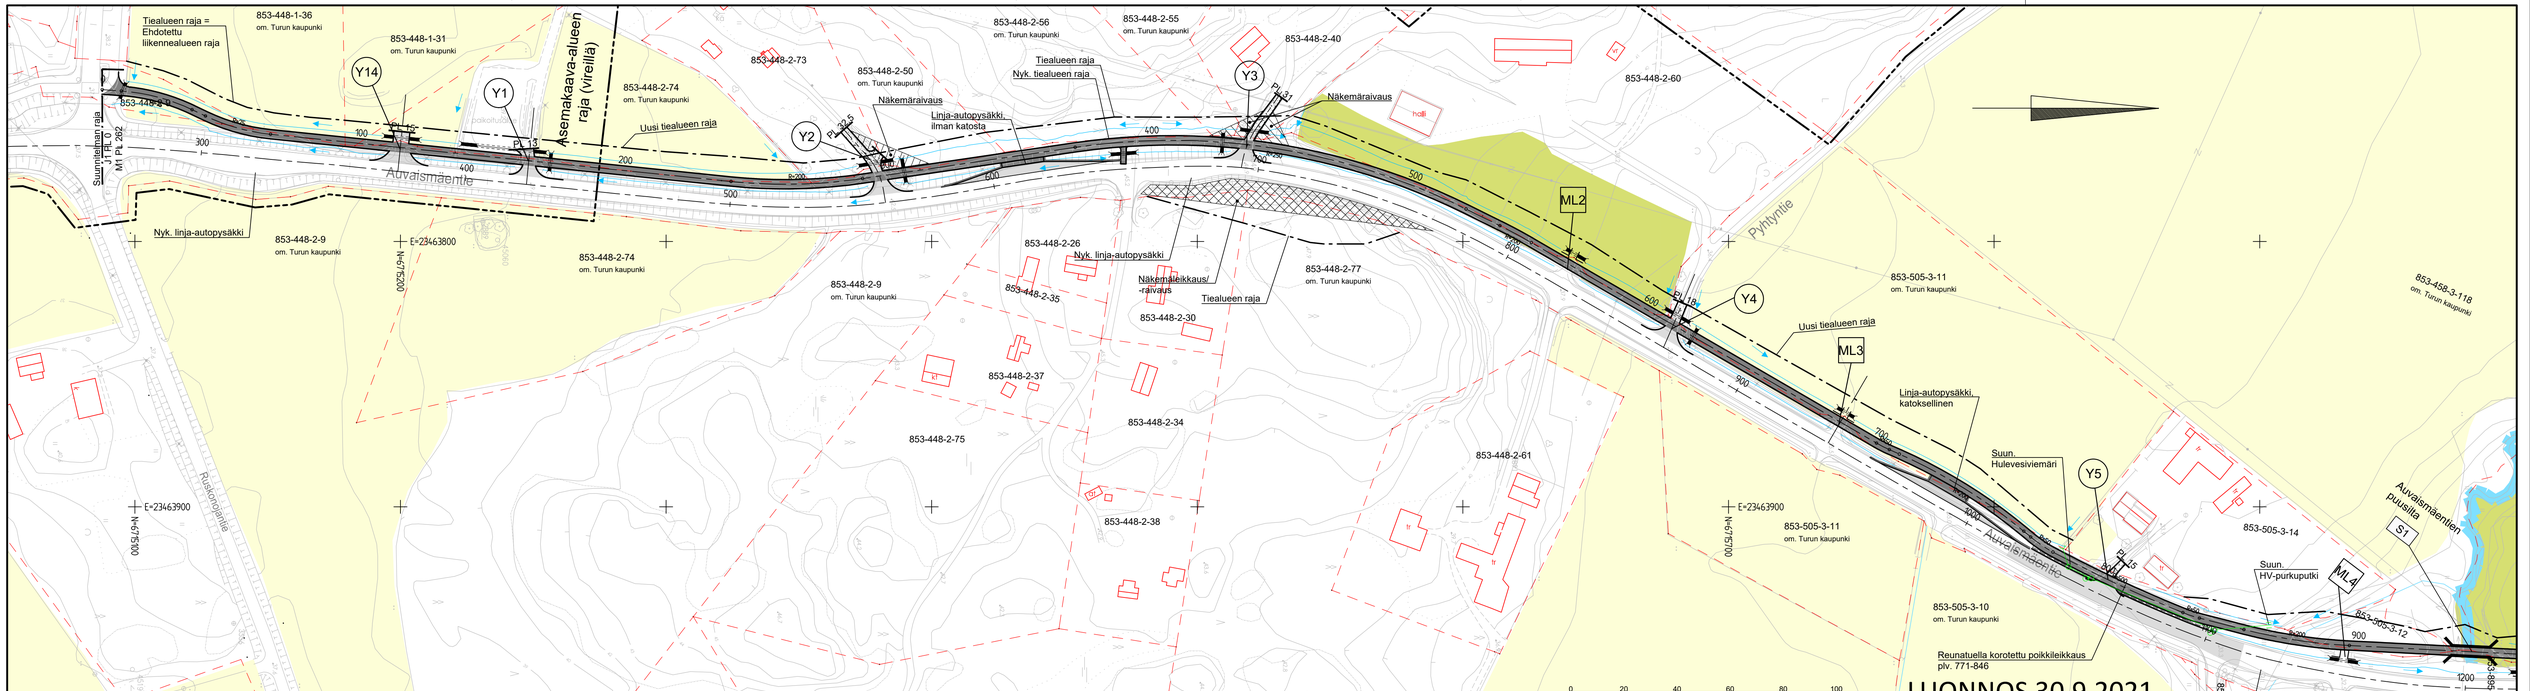
Tiealueen raja = Ehdotettu liikennealueen raja
853-448-1-36
om. Turun kaupunki
853-448-1-31
om. Turun kaupunki
Y14
Y1
Y2
Y3
Y4
Y5
Asemakaava-alueen raja (virellä)
853-448-2-74
om. Turun kaupunki
Uusi tiealueen raja
Suunn. tiealueen raja M1 Pl. 282
853-448-2-9
Nyk. linja-autopysäkki
Auvaismäentie
Pl. 13
Pl. 14
Pl. 15
Pl. 16
Pl. 17
Pl. 18
Pl. 19
Pl. 20
Pl. 21
Pl. 22
Pl. 23
Pl. 24
Pl. 25
Pl. 26
Pl. 27
Pl. 28
Pl. 29
Pl. 30
Pl. 31
Pl. 32
Pl.