



TASOPIIRUSTUS 1:50

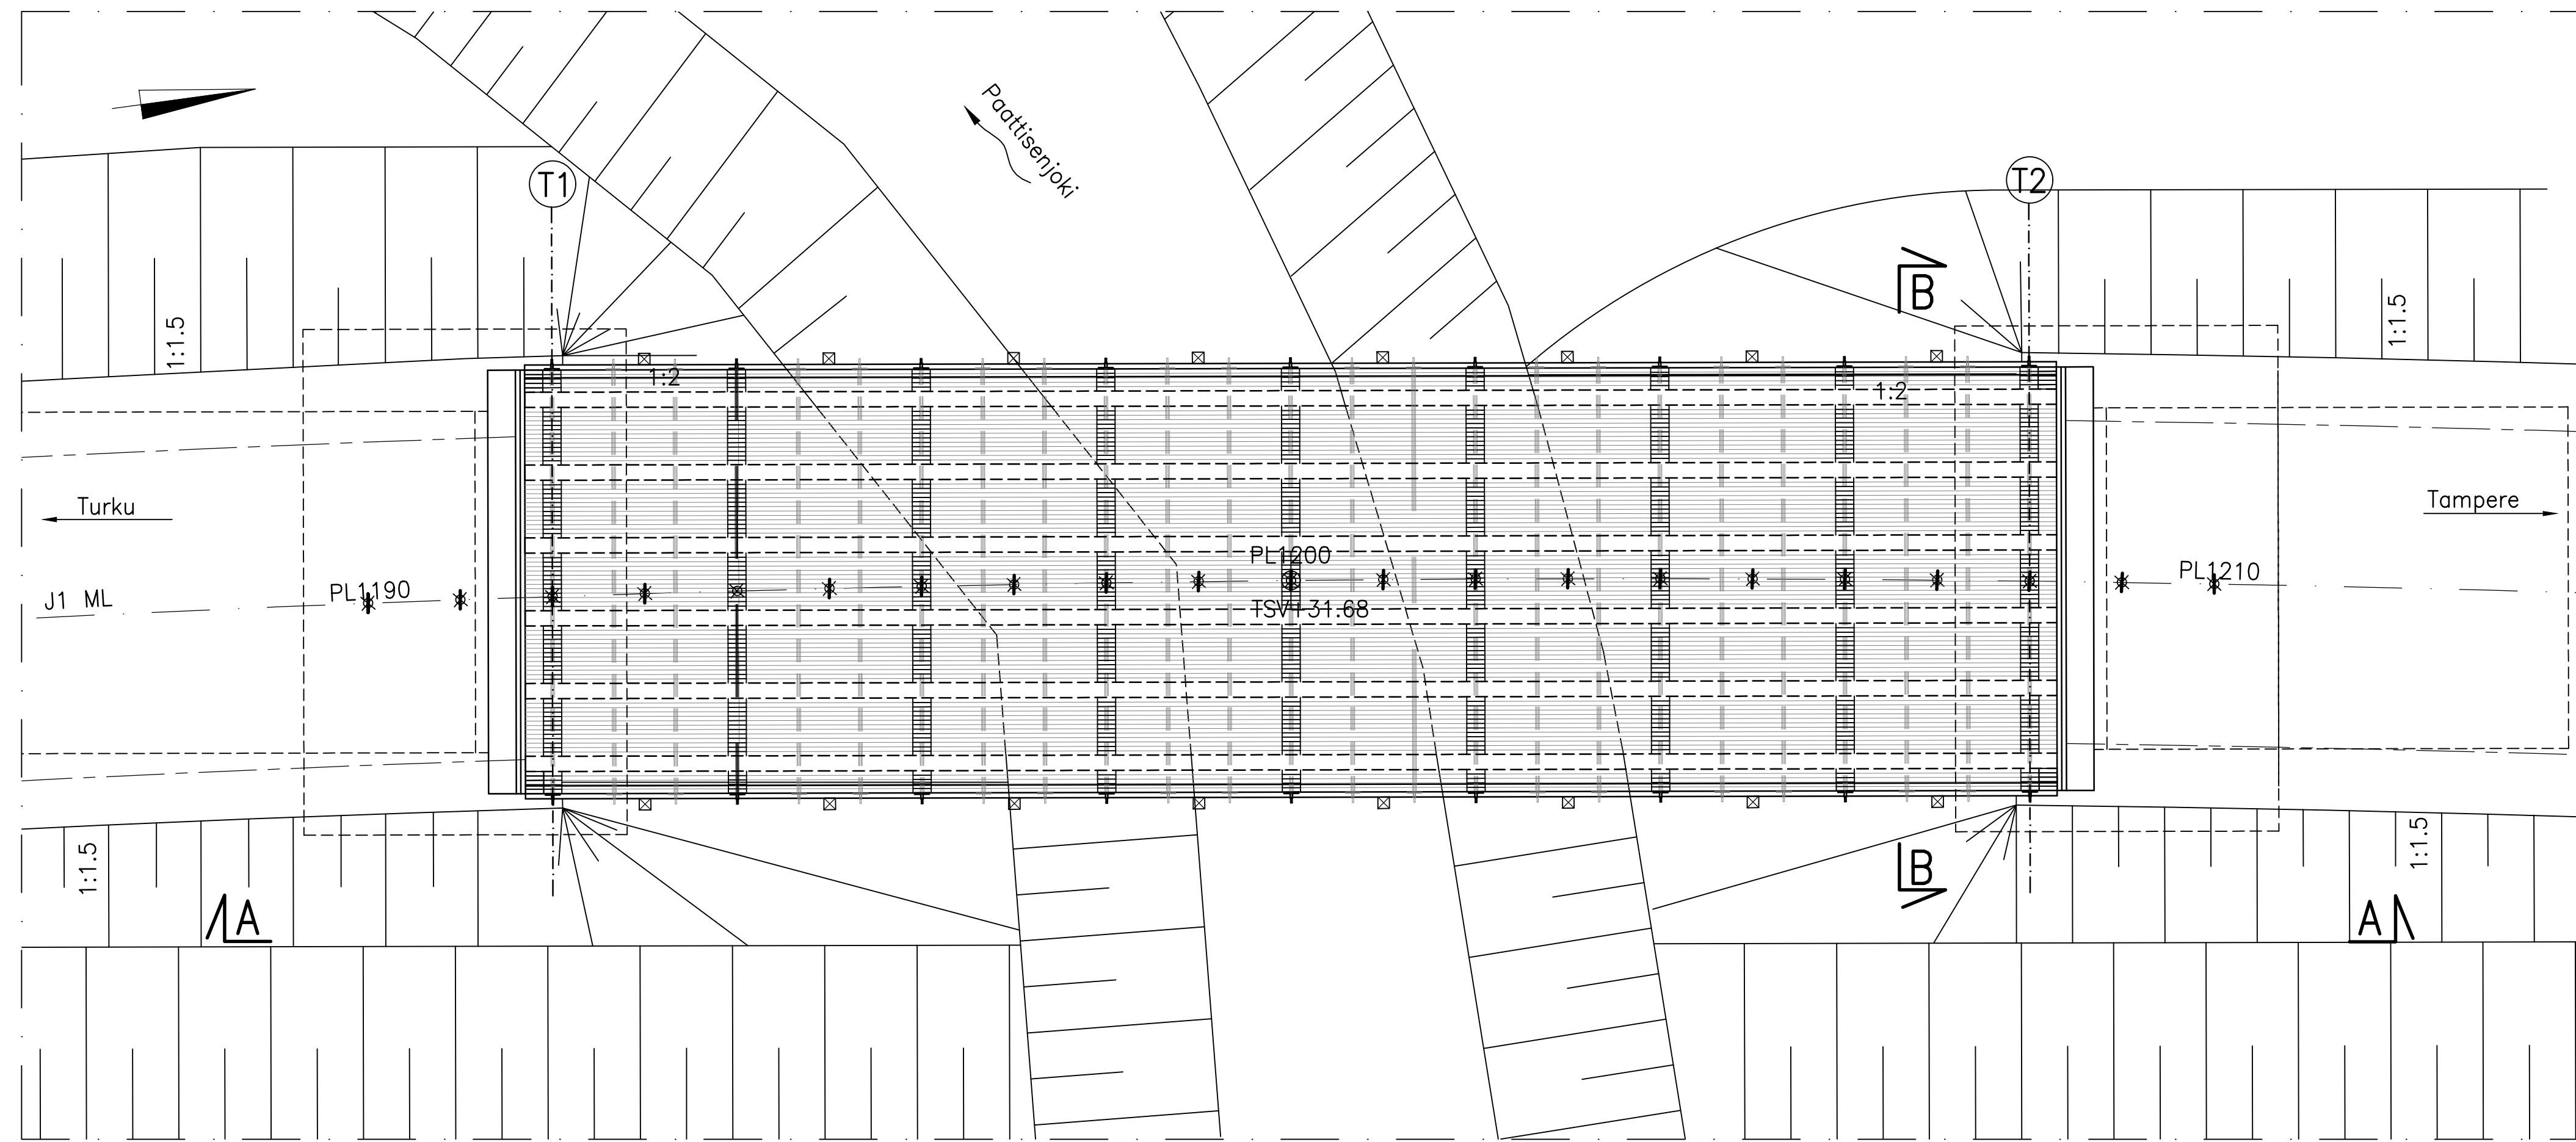

Korkeusjärjestelmä: N2000
Koordinaattijärjestelmä: ETRS-GK23


Väyläviraston hyväksymä Versowoodin poikittain jännitetty kevyen liikenteen liimapuupalkkinen tyypisilta.

LUONNOS 31.08.2021

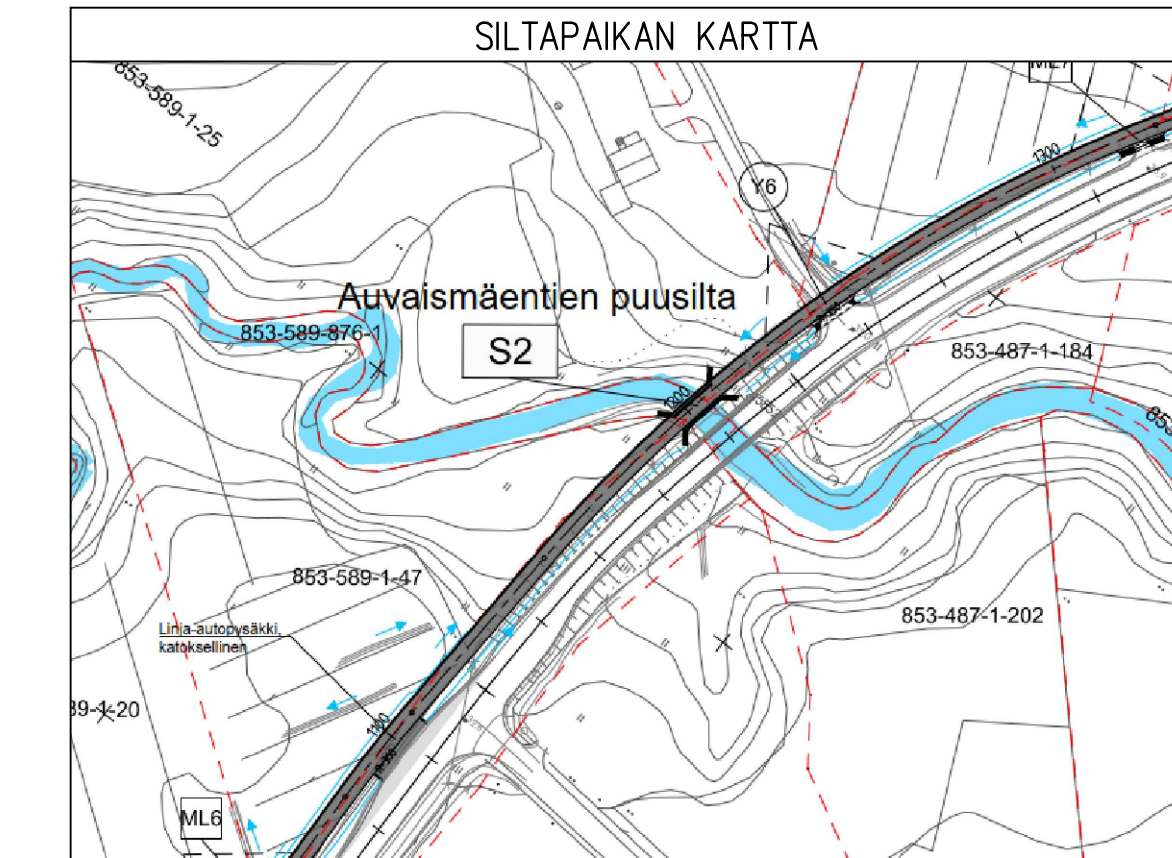


▽+35

A-A 1:50

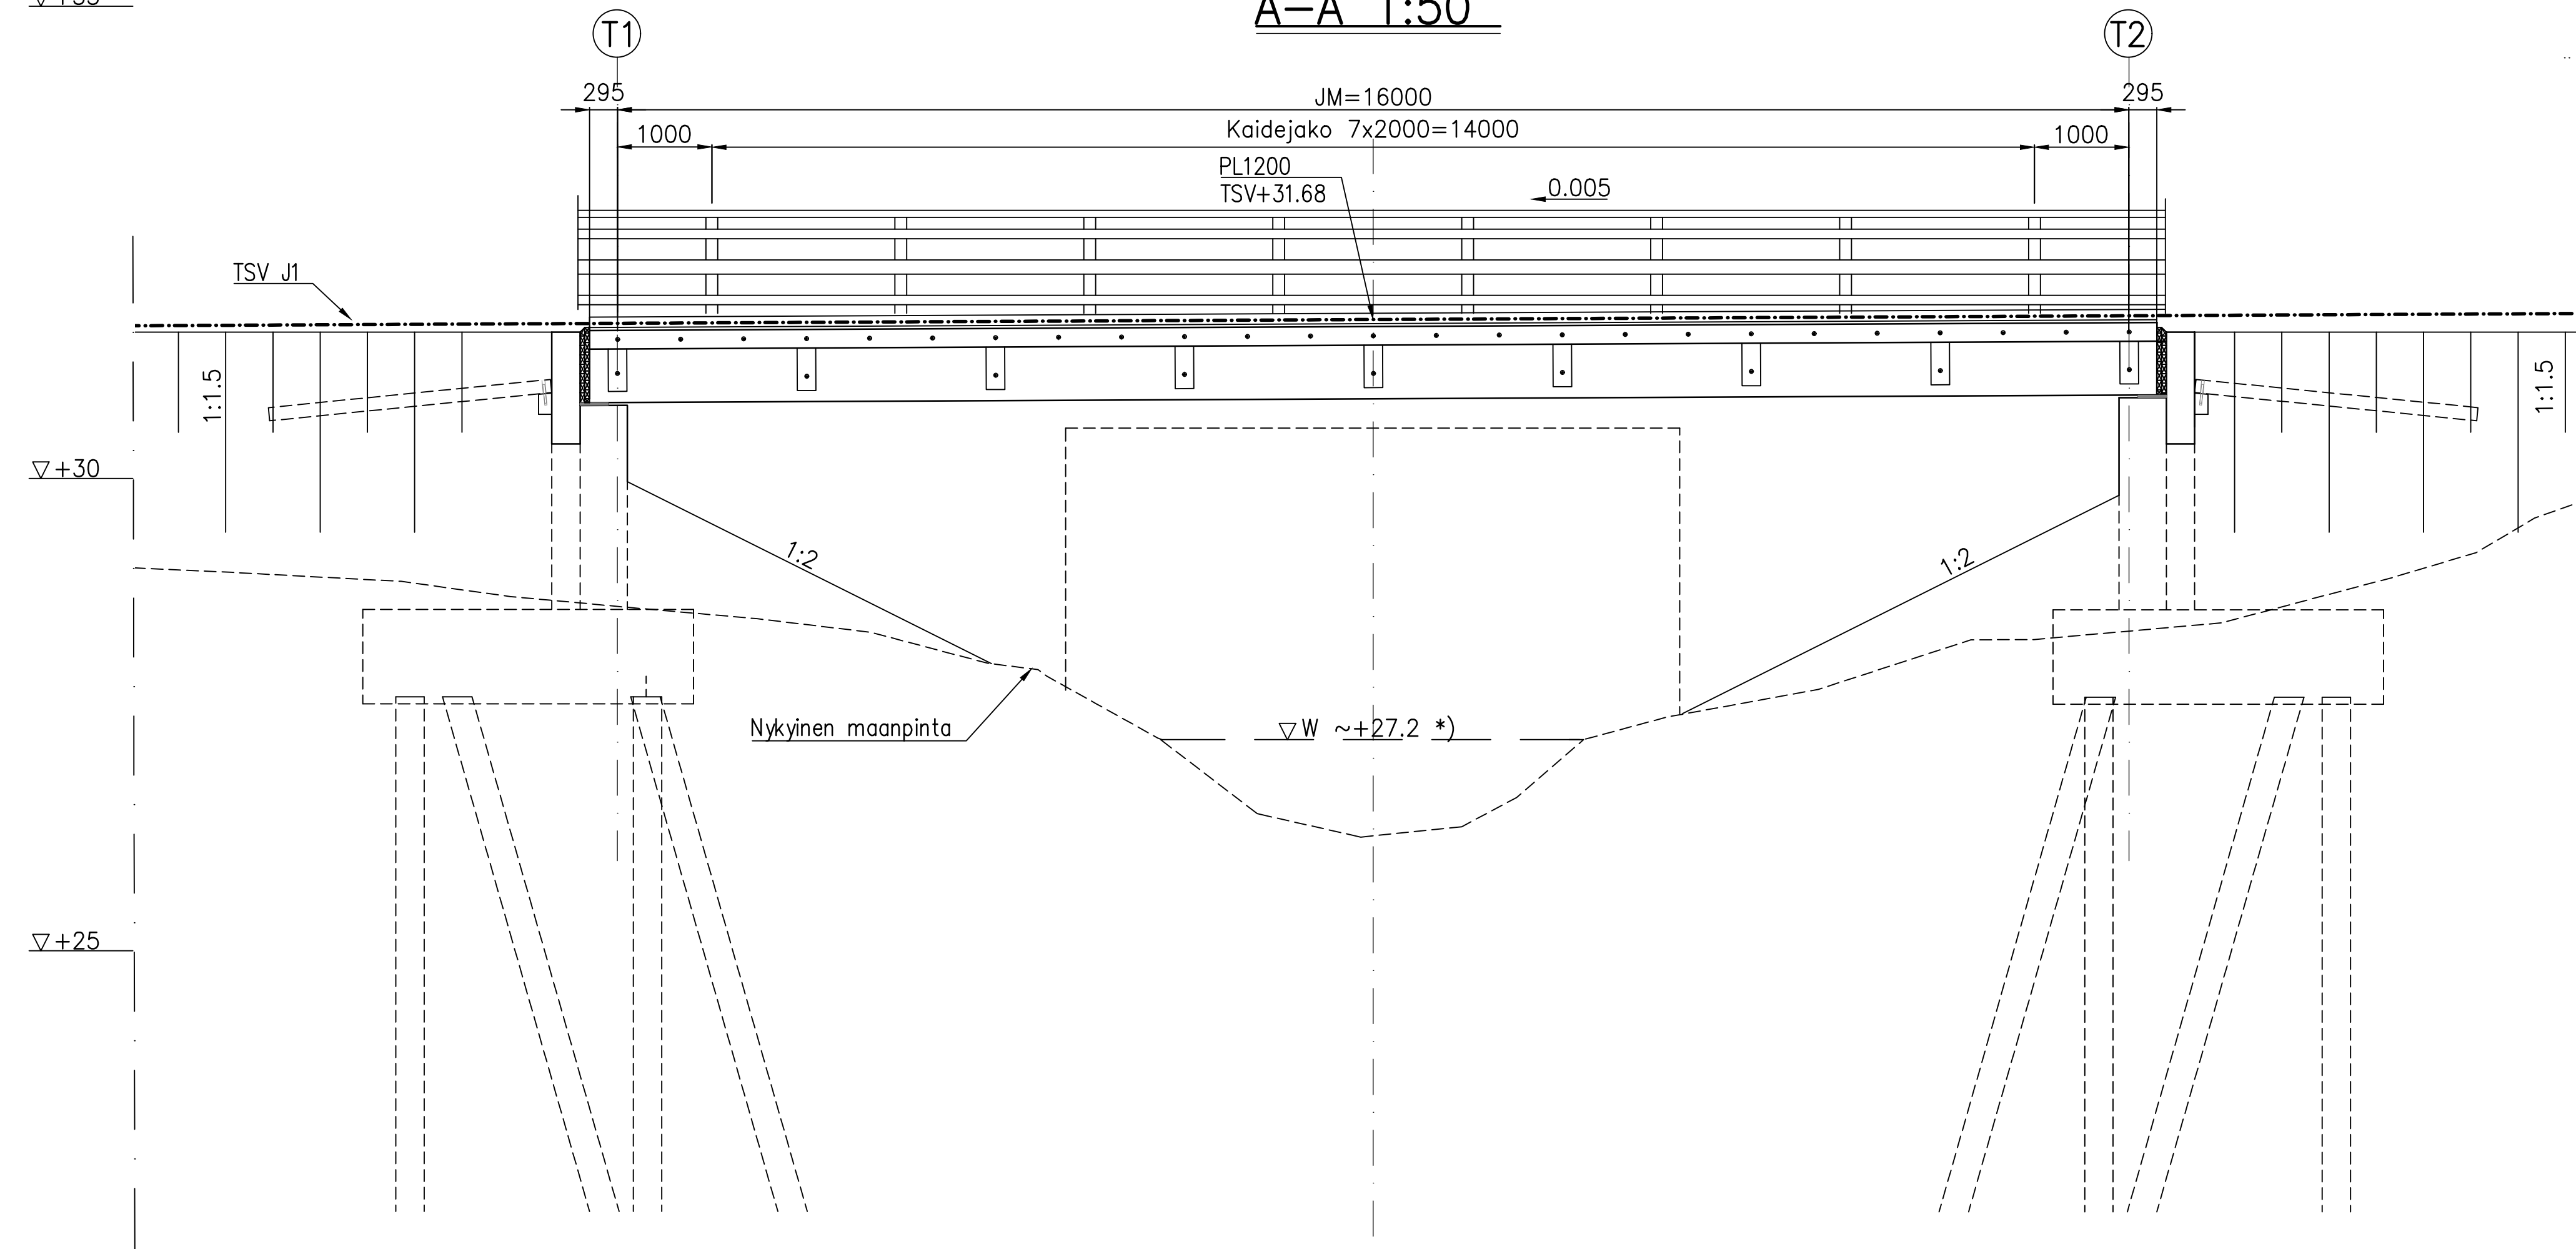

B-B 1:50

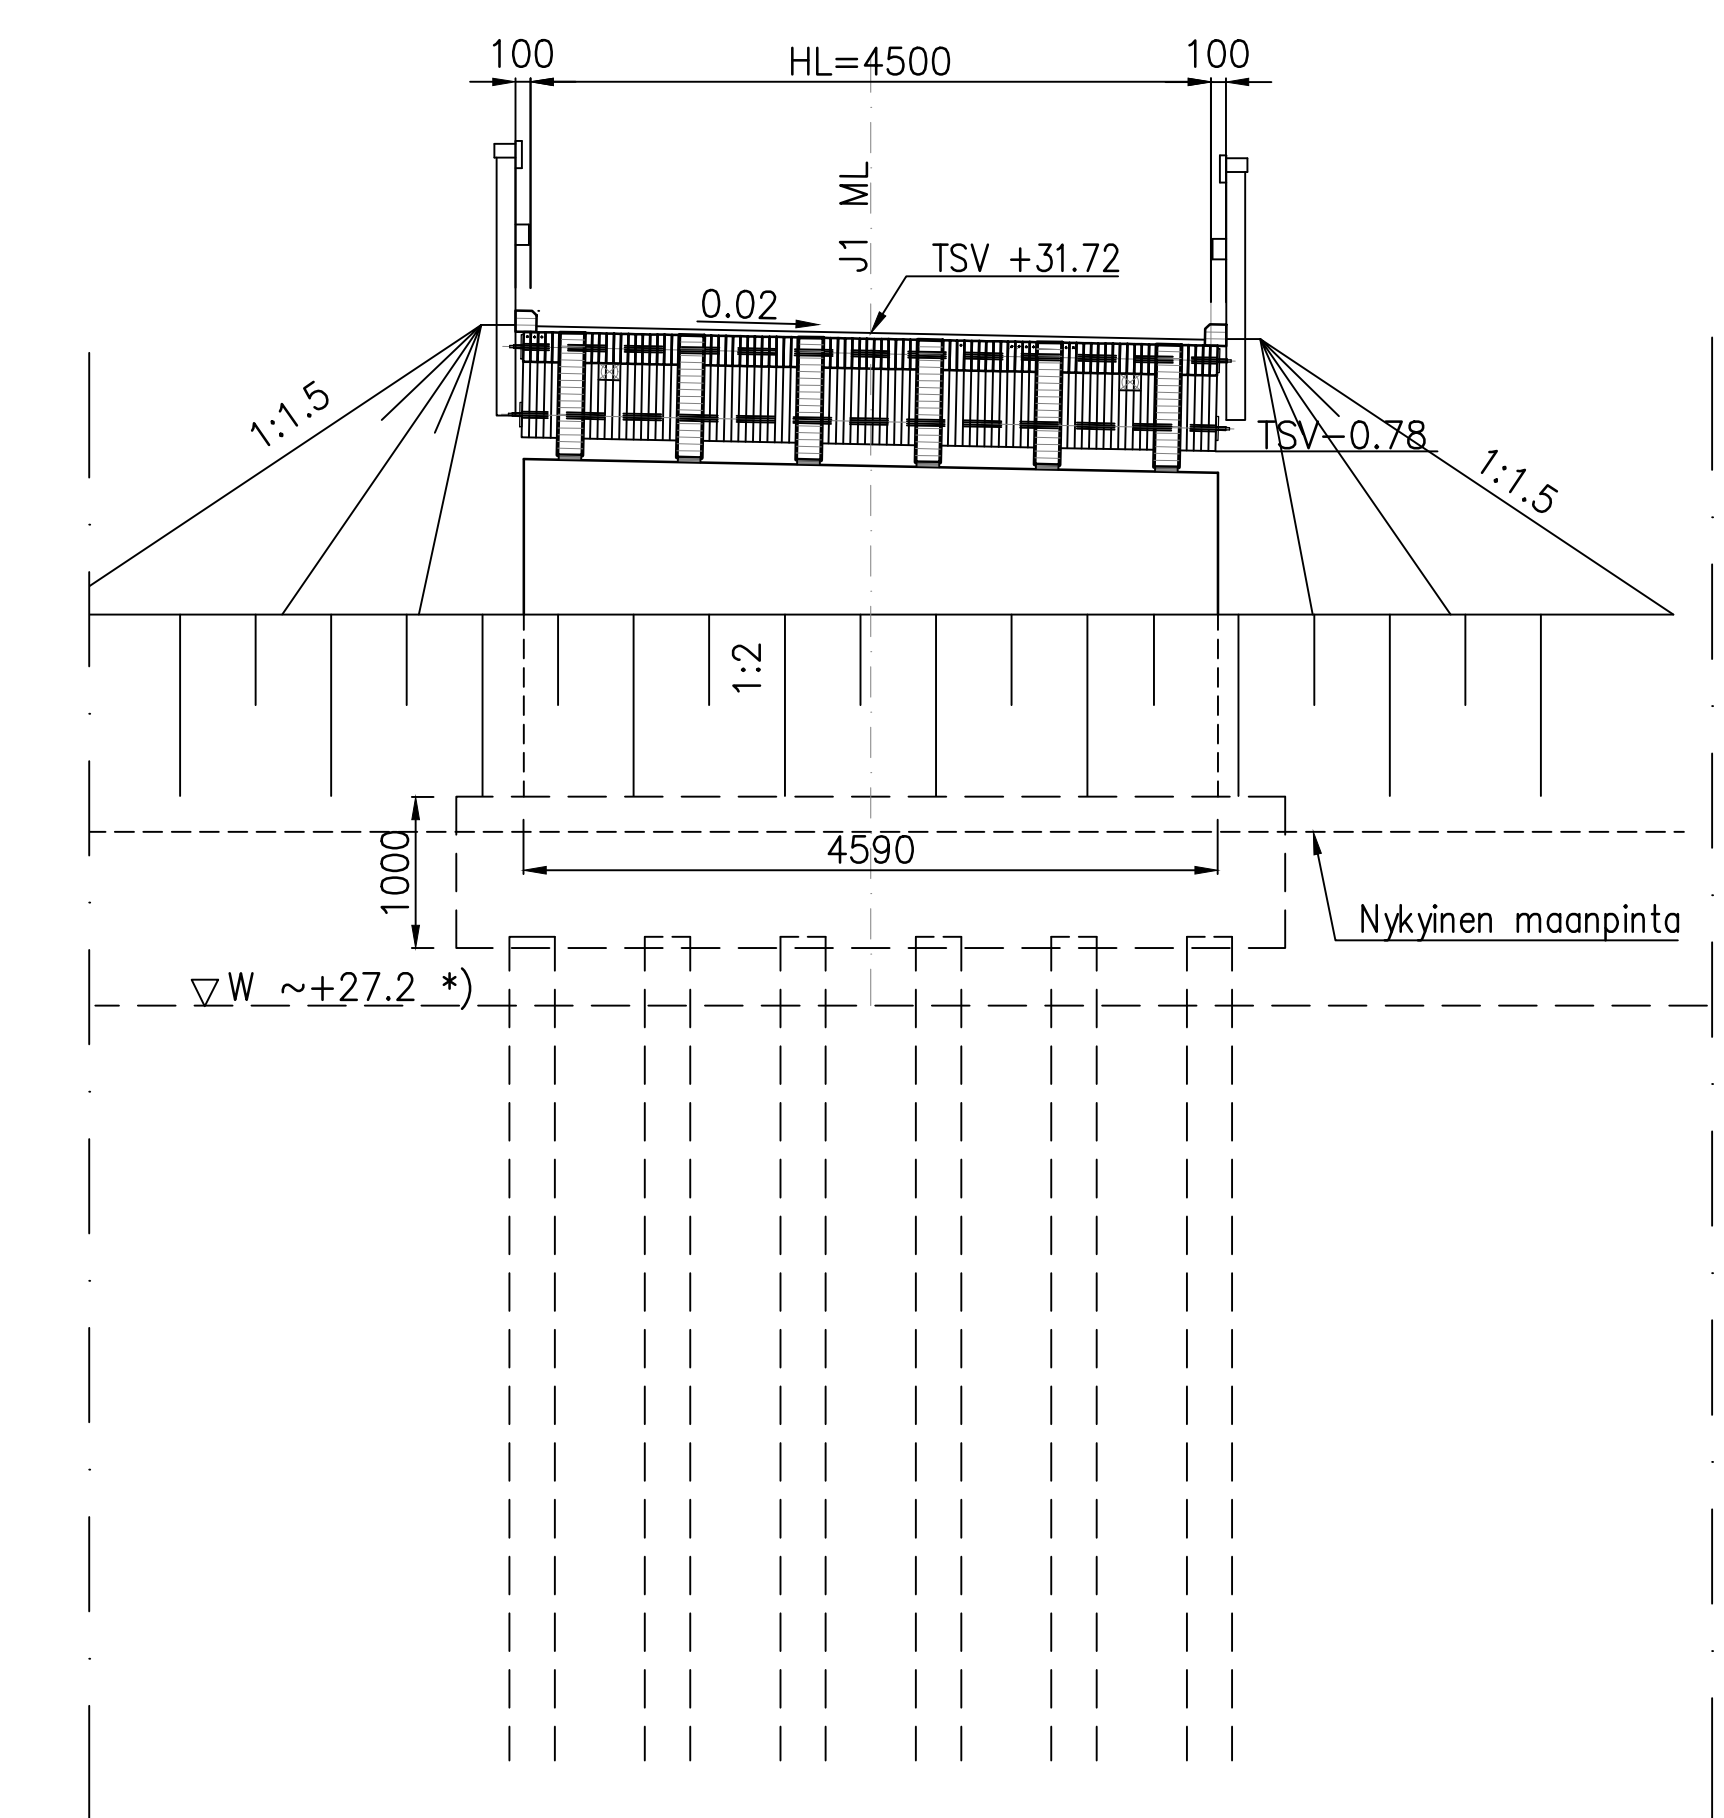

*) Maastomallista arvioitu vedenpinta